


RADNA ZONA SVETI VIDAL

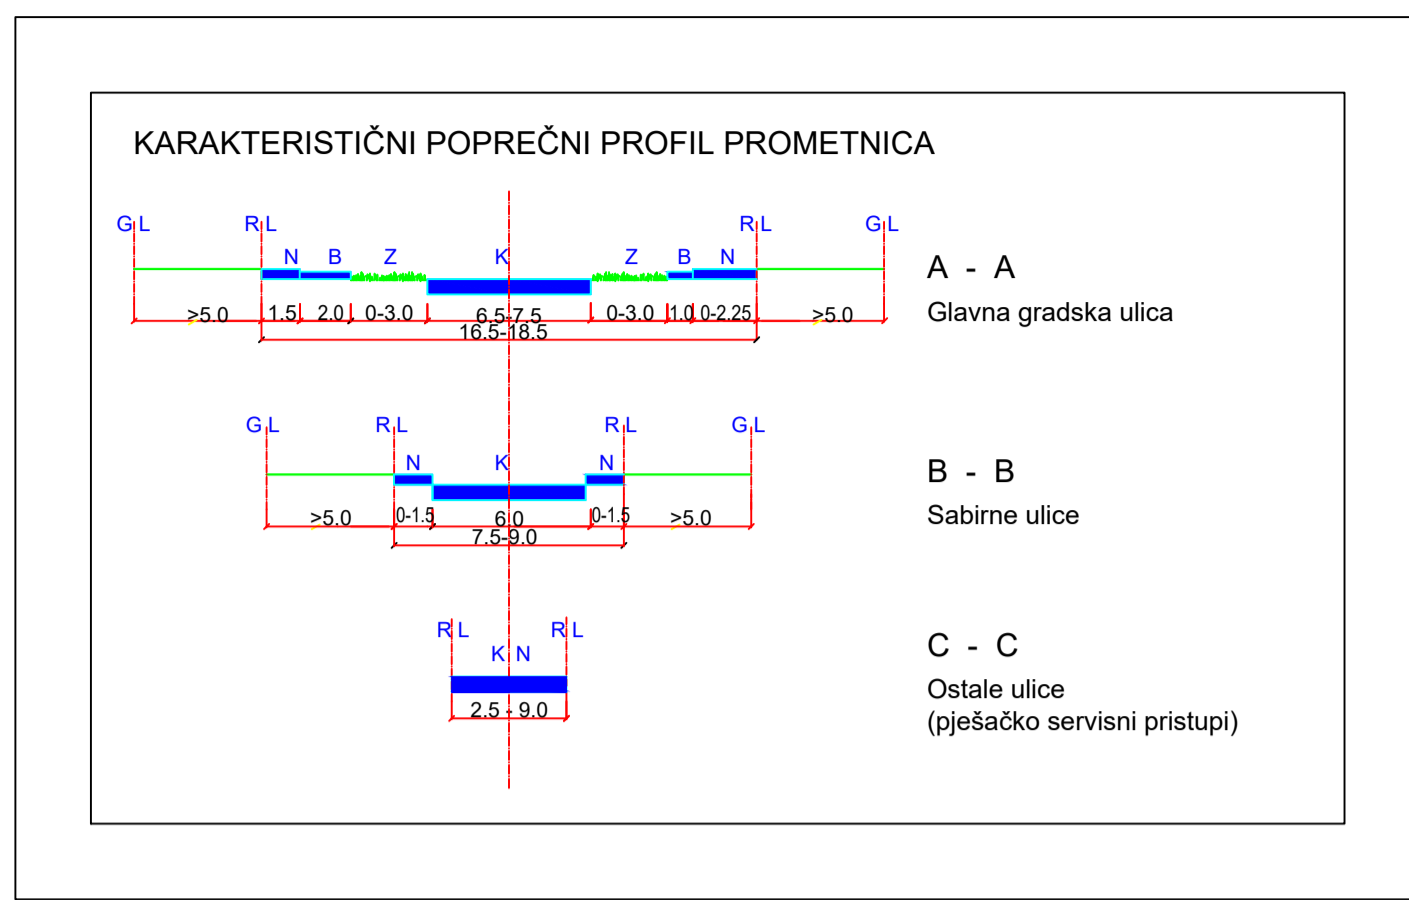

LEGENDA:

Granice

- Obuhvat prostornog plana
- Granica izdvojenog građevinskog područja izvan naselja proizvodne namjene - VIDAL
- Granica građevinskog područja izdvojenog dijela naselja Novigrad - Sv.Vidal
- Granica prostora ograničenja zaštićenog obalnog područja mora (ZOP)

Detaljna namjena površina

- Mješovita namjena - pretežno stambena - M1
- Gospodarska namjena - proizvodna - industrijska - I1
- Gospodarska namjena - poslovna - komunalno-servisna - K3
- Zaštitne zelene površine - unutar građ.područja - Z - izvan građ.područja - Zi
- Površine infrastrukturnih sustava Javna prometna površina - ULICA
- Površine infrastrukturnih sustava Javna prometna površina - PJEŠAČKO SERVISNA
- Površine infrastrukturnih sustava TRAFOSTANICA
- Površine infrastrukturnih sustava ZAŠTITNI KORIDOR PLANIRANE DC
- Površine infrastrukturnih sustava ZAŠTITNI POJAS DC 301
- Površine infrastrukturnih sustava ZAŠTITNI POJAS ELEKTROENERGETSKE MREŽE
- Površine infrastrukturnih sustava JAVNI PARKING

Županija: ISTARSKA ŽUPANIJA Grad: GRAD NOVIGRAD Gradonačelnik: ANTEO MILOS		
Naziv prostornog plana: II Izmjene i dopune Detaljnog plana uređenja RADNE ZONE SV. VIDAL U NOVIGRADU		
Naziv kartografskog prikaza: Prometna, telekomunikacijska i komunalna infrastrukturna mreža PROMETNA MREŽA		
Broj kartografskog prikaza: 2.a	Mjerilo kartografskog prikaza: 1 : 1000	
Oduka predstavničkog tijela o izradi prostornog plana (službeno glasilo): Broj kartografskog prikaza: "Službene novine Grada Novigrada", br. 01/21	Oduka predstavničkog tijela o donošenju prostornog plana (službeno glasilo): Broj kartografskog prikaza: "Službene novine Grada Novigrada", br. 03/22	
Javna rasprava (datum objave): 21.07.2021.	Javni uvid održan: od: 29.07.2021. do: 13.08.2021.	
Pečat tijela odgovornog za provođenje javne rasprave:	Odgovorna osoba za provođenje javne rasprave: Ana Karlović, dipl.prav. (ime, prezime i potpis)	
Suglasnost na prostorni plan prema odredbi članka 108. Zakona o prostornom uređenju (NN 153/13, 65/17, 114/18, 39/19 i 98/19) Klasa: 350-02/21-11/40 Ur.broj: 531-06-01-01/03-22-4 datum: 22.02.2022.		
Pravna osoba koja je izradila prostorni plan: Novi Urbanizam d.o.o.		
Pečat pravne osobe koja je izradila prostorni plan:	Odgovorna osoba (ime, prezime i potpis): Nenad Novković, dipl.ing.arh.	
Odgovorni voditelj izrade nacrtu prijedloga prostornog plana: Nenad Novković, dipl.ing.arh.		
Stručni suradnici: Nino Burić, dipl.ing.grad. Željko Delić, dipl.ing.grad. Željko Tomjenović, dipl.ing.el.		
Pečat predstavničkog tijela:	Predsjednik Gradskog vijeća: Vladimir Torbica	
Izloženost ovog prostornog plana s izvornikom ovrjava (ime, prezime i potpis):		
Pečat nadležnog tijela:		