


IZMJENE I DOPUNE URBANISTIČKOG PLANA UREĐENJA POSLOVNE ZONE "STANCIJA VINJERI" U NOVIGRADU

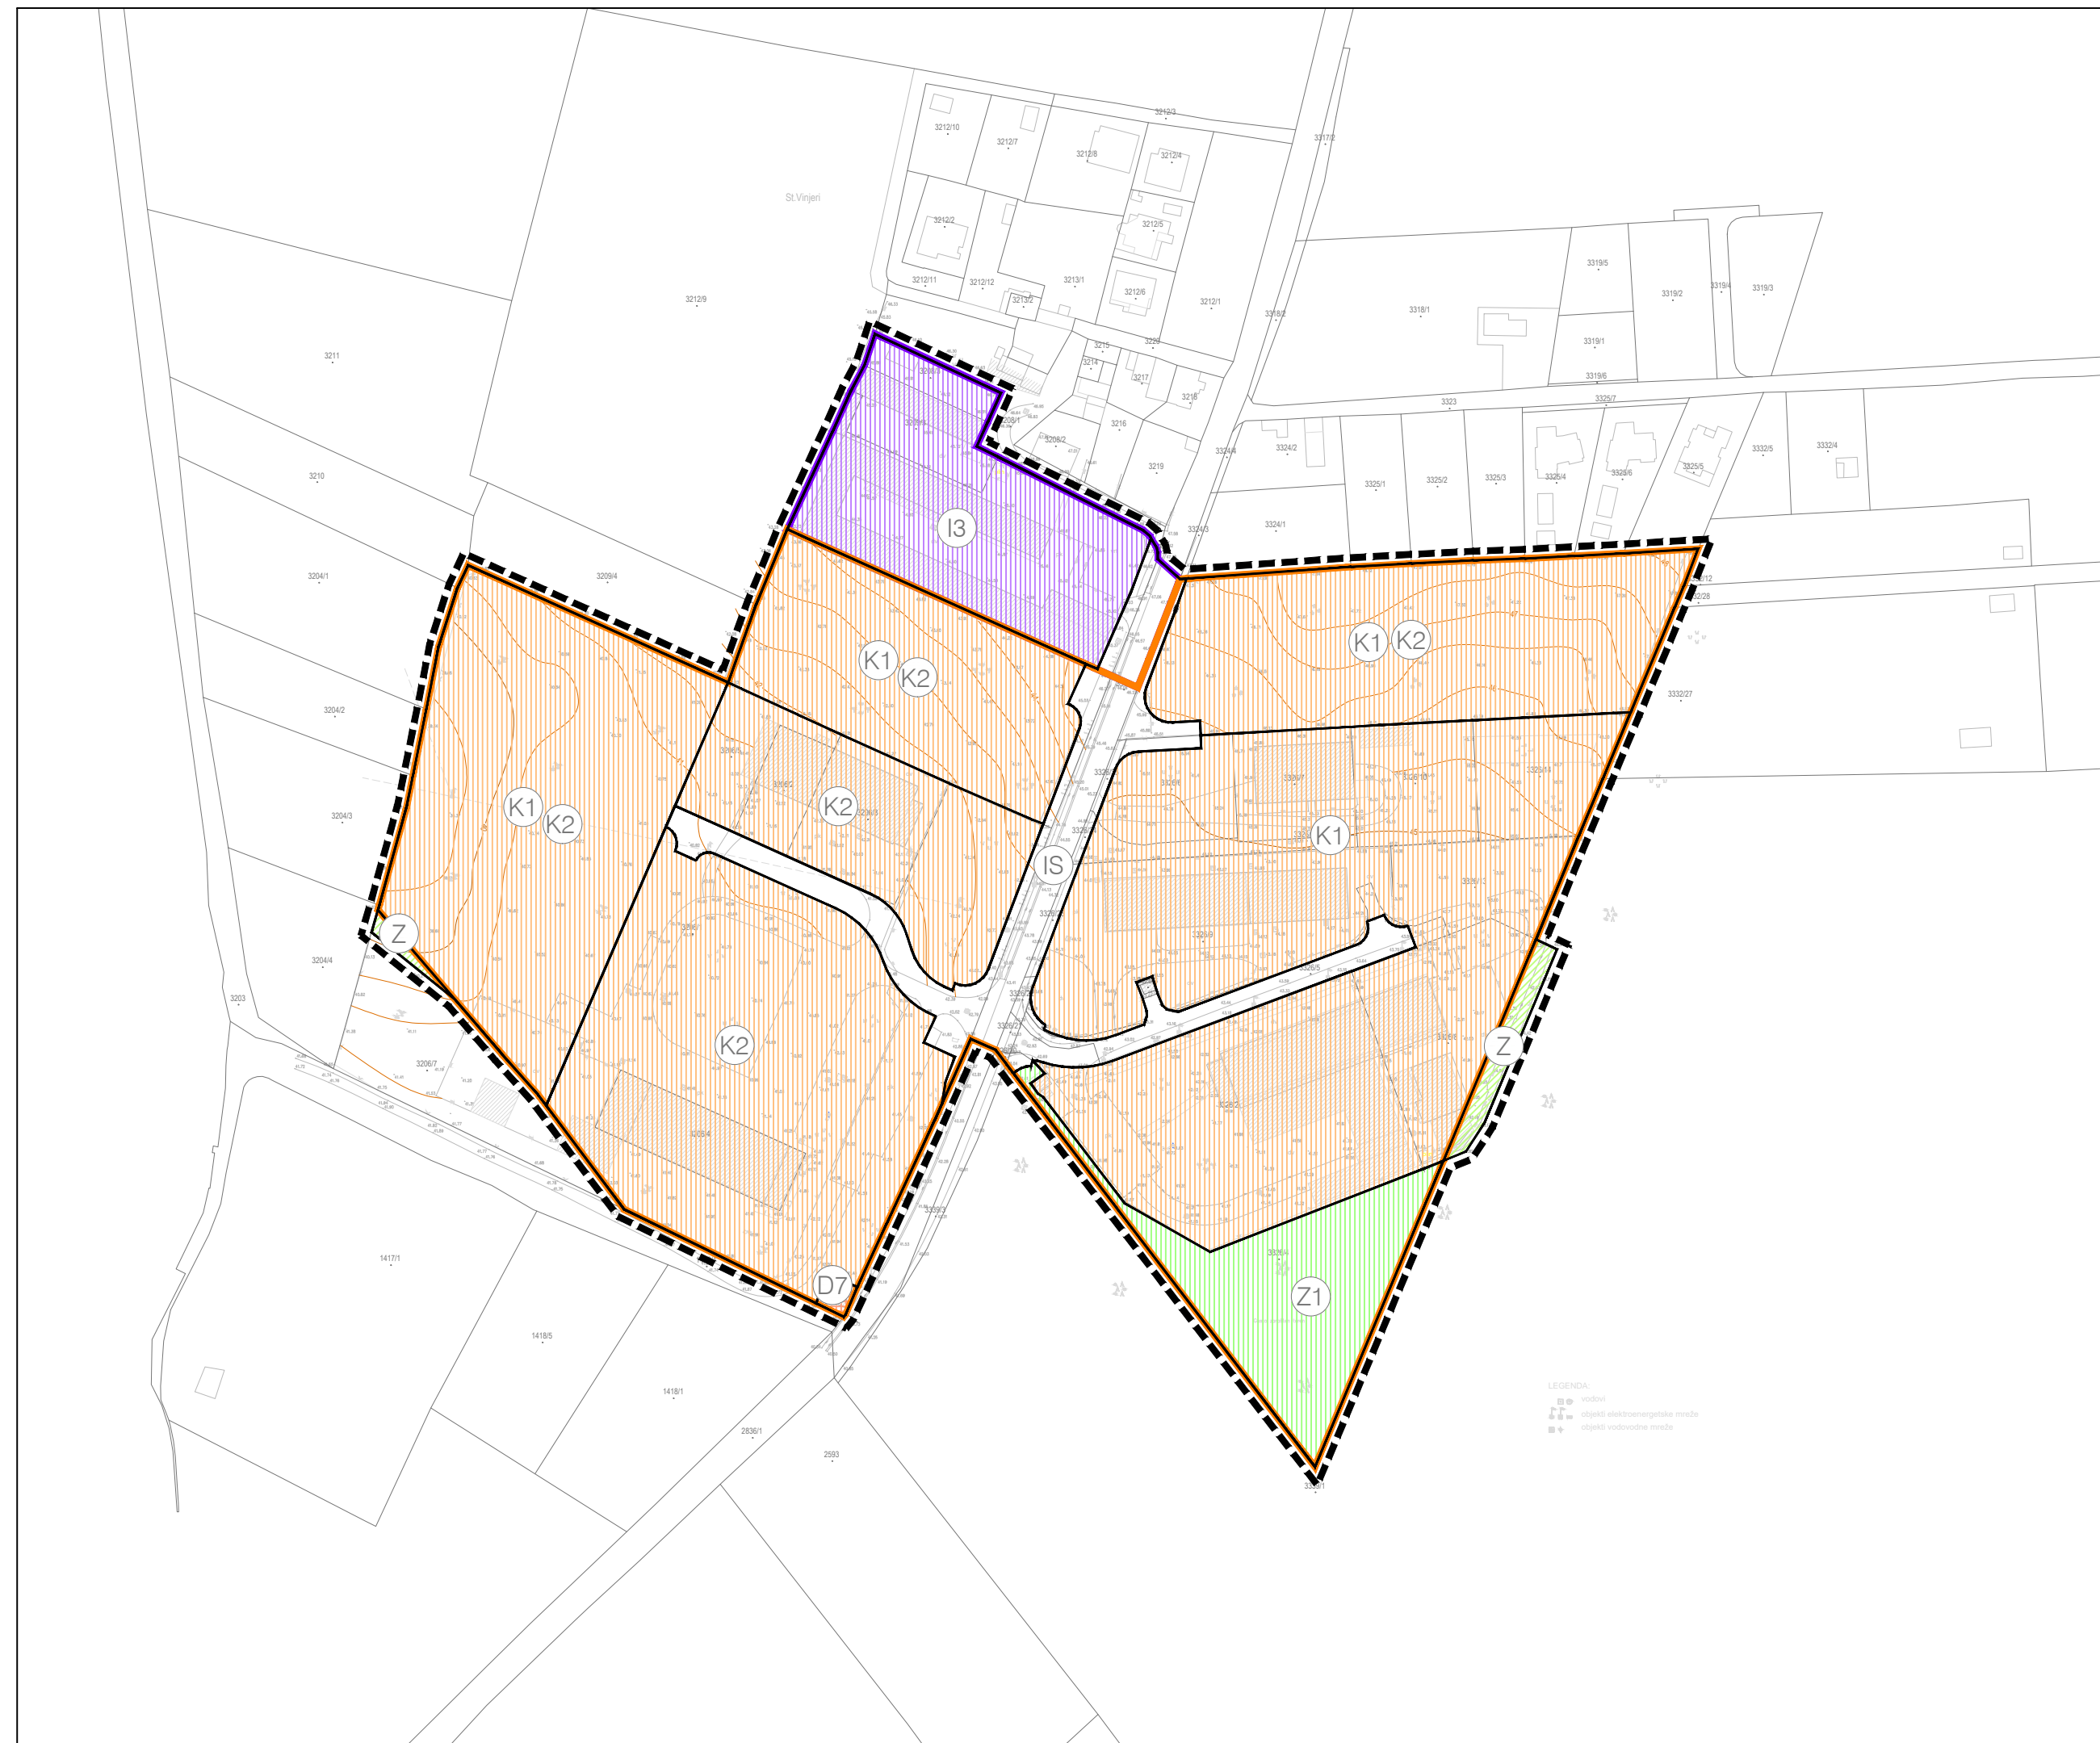

LEGENDA

- granica obuhvata
- granica izdvojenog građevinskog područja izvan naselja poslovne namjene - opća poslovna (K)
- granica izdvojenog građevinskog područja izvan naselja proizvodne namjene - poljoprivredno-stočarska (I3)
- poslovna namjena
K1 - pretežito uslužna, K2- pretežito trgovačka
- proizvodna namjena
I3 - poljoprivredno stočarska
- javna i društvena namjena
D7 - vjerska
- infrastrukturna namjena
- zaštitno - parkovno zelenilo sa rekreativnim sadržajem
- zaštitno zelenilo izvan građevinskog područja

Županija/Grad Zagreb: ISTARSKA ŽUPANIJA	
Općina/grad: GRAD NOVIGRAD - CITTANOVA	
Naziv prostornog plana: IZMJENE I DOPUNE URBANISTIČKOG PLANA UREĐENJA POSLOVNE ZONE "STANCIJA VINJERI" U NOVIGRADU	
Naziv kartografskog prikaza: KORIŠTENJE I NAMJENA POVRŠINA	
Broj kartografskog prikaza: 1	Mjerilo kartografskog prikaza: 1:2000
Odluka predstavničkog tijela o izradi plana (službeno glasilo): Službene novine Grada Novigrada-Cittanova br. 15/20 i 2/21	Odluka predstavničkog tijela o donošenju plana (službeno glasilo): Službene novine Grada Novigrada-Cittanova br. 3/22
Javna rasprava (datum objave): 25.10.2021. - Glas Istre, https://mpgi.gov.hr/ , https://www.novigrad.hr/	Javni uvid održan od: 28.10.2021. do: 05.11.2021.
Ponovna javna rasprava (datum objave): 28.12.2021. - Glas Istre, https://mpgi.gov.hr/ , https://www.novigrad.hr/	Ponovni javni uvid održan od: 28.12.2021. do: 05.01.2022.
Pečat tijela odgovornog za provođenje javne rasprave:	Odgovorna osoba za provođenje javne rasprave: (ime, prezime i potpis)
Suglasnost na plan prema čl. 108. Zakona o prostornom uređenju (NN 153/13, 65/17, 114/18, 39/19 i 98/19): Nije potrebna	
Pravna osoba/tijelo koje je izradilo plan:	URBANISTICA d.o.o. Zagreb, Gajeva 2a
Pečat pravne osobe/tijela koje je izradilo plan:	Odgovorna osoba: Jasminka Pilar - Katavić, dipl.ing.arch.
Odgovorni voditelj izrade nacrtu prijedloga plana: Nikolina Gradečki, mag.ing.arch.	Stručni tim u izradi plana Iva Lukinić, dipl.ing.arch. Nikola Adrović, mag.ing.aedif. Jasminka Pilar-Katavić, dipl.ing.arch. Nikolina Gradečki, mag.ing.arch. Ana Putar, dipl.ing.arch. Ira Habijanec, mag.ing.arch. Jasmina Sadek, dipl.ing.arch. Ivana Katavić, bacc.oec. Vilma Stopfer, mag.ing.prosp.arch. Luka Krstulović, mag.ing.arch. Domagoj Šumanovac, ing.arch.
Pečat predstavničkog tijela:	Predsjednik predstavničkog tijela: (ime, prezime i potpis)
Istovjetnost ovog prostornog plana s izvornikom ovjerava:	Pečat nadležnog tijela:
(ime, prezime i potpis)	