


IZMJENE I DOPUNE URBANISTIČKOG PLANA UREĐENJA POSLOVNE ZONE "STANCIJA VINJERI" U NOVIGRADU

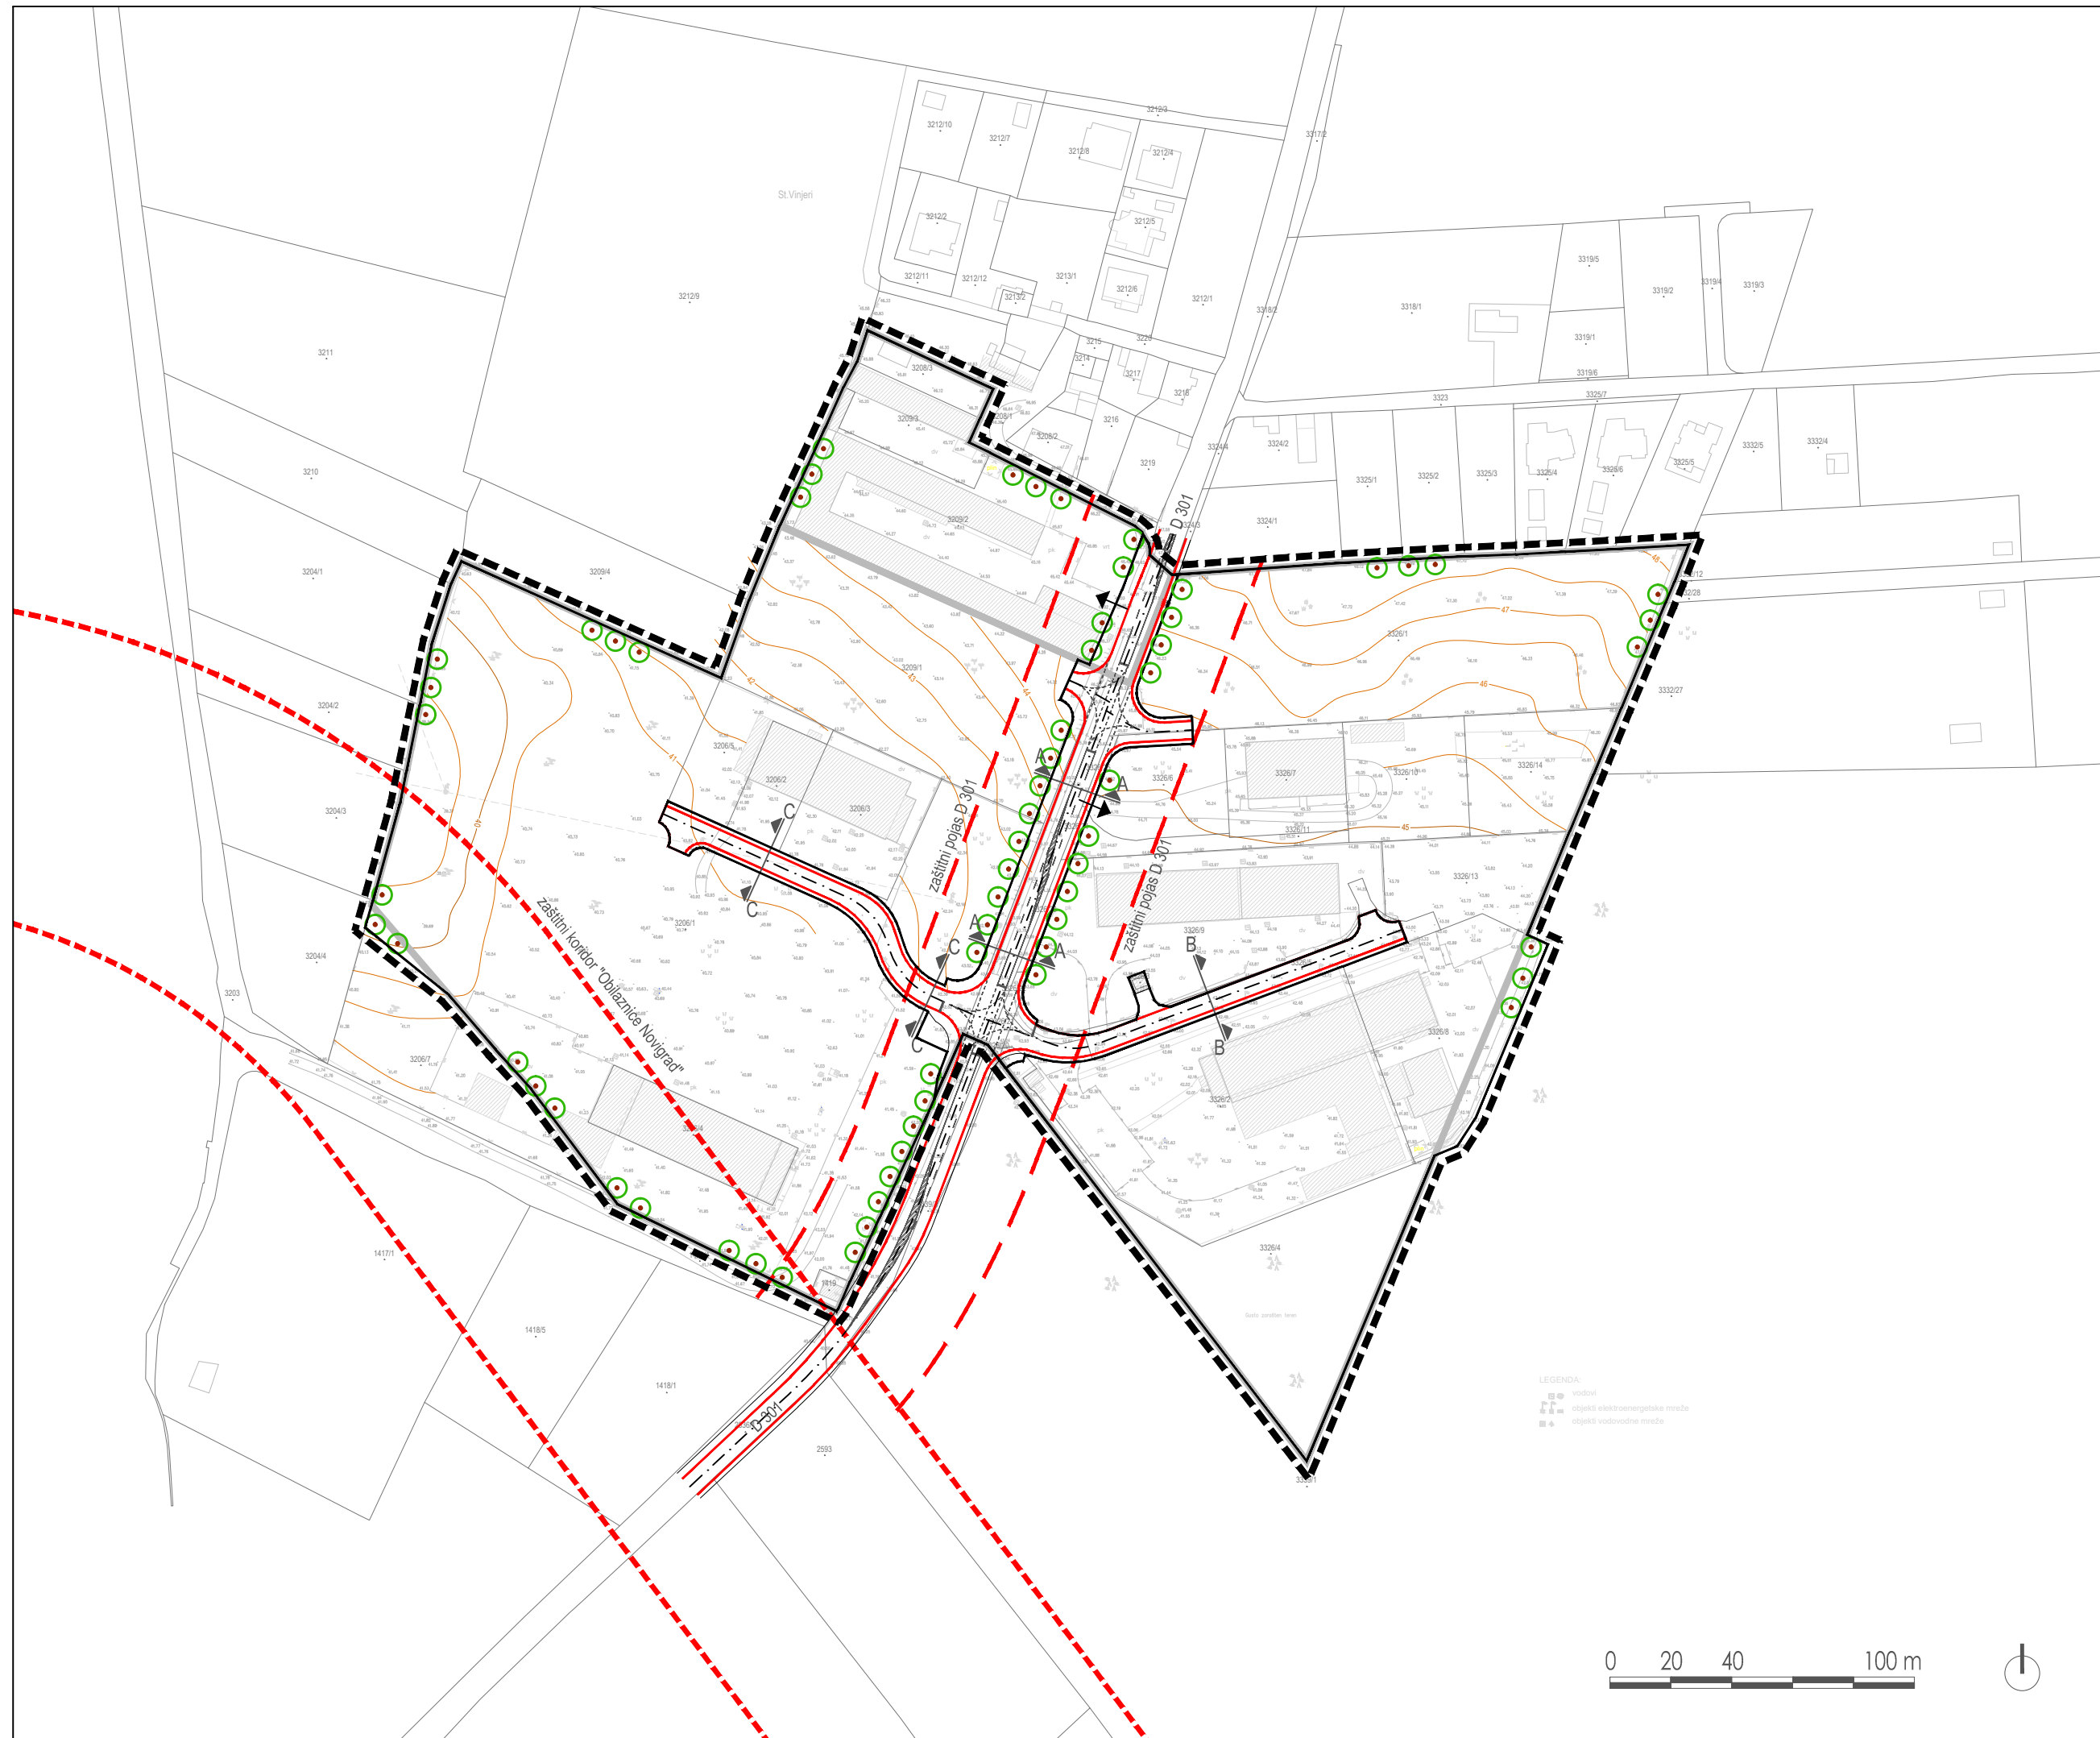


LEGENDA


- granica obuhvata
- granica izdvojenog građevinskog područja izvan naselja
- granica katastarske čestice
- broj katastarske čestice
- postojeći put
- postojeća građevina
- slojnice
- visinska kota
- granica zaštitnog koridora buduće državne ceste "Obilaznica Novigrad"
- granica zaštitnog pojasa postojeće državne ceste D301
- glavna prometnica - D301
- ostale prometnice
- drvodred u potezu
- postojeće priključenje na državnu cestu D301

karakteristični presjeci M 1 : 100


A-A glavna prometnica D - 301

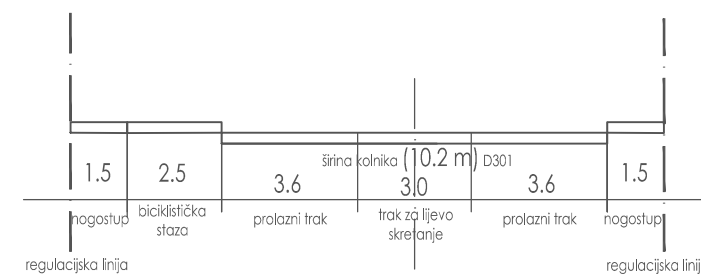

B-B ostale prometnice

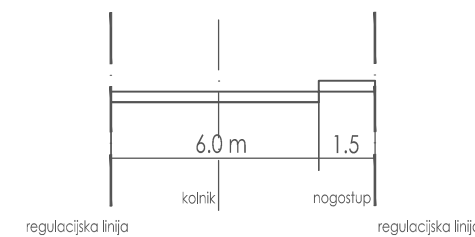

C-C ostale prometnice

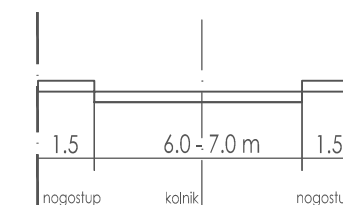

| | | |
|--|---|---------------------------------------|
| Županija/Grad Zagreb: | ISTARSKA ŽUPANIJA | |
| Općina/grad: | GRAD NOVIGRAD - CITTANOVA | |
| Naziv prostornog plana: | IZMJENE I DOPUNE URBANISTIČKOG PLANA UREĐENJA POSLOVNE ZONE "STANCIJA VINJERI" U NOVIGRADU | |
| Naziv kartografskog prikaza: | PROMETNA, ULIČNA I KOMUNALNA INFRASTRUKTURNA MREŽA PROMET | |
| Broj kartografskog prikaza: | 2A. | Mjerilo kartografskog prikaza: 1:2000 |
| Odluka predstavničkog tijela o izradi plana (službeno glasilo): Službene novine Grada Novigrada-Cittanova br. 15/20 i 2/21 | Odluka predstavničkog tijela o donošenju plana (službeno glasilo): Službene novine Grada Novigrada-Cittanova br. 3/22 | |
| Javna rasprava (datum objave): 25.10.2021. - Glas Istre, https://mpgi.gov.hr/ , https://www.novigrad.hr/ | Javni uvid održan od: 28.10.2021. do: 05.11.2021. | |
| Ponovna javna rasprava (datum objave): 24.12.2021. - Glas Istre, https://mpgi.gov.hr/ , https://www.novigrad.hr/ | Ponovni javni uvid održan od: 28.12.2021. do: 05.01.2022. | |
| Pečat tijela odgovornog za provođenje javne rasprave: | Odgovorna osoba za provođenje javne rasprave: (ime, prezime i potpis) | |
| Suglasnost na plan prema čl. 108. Zakona o prostornom uređenju (NN 153/13, 65/17, 114/18, 39/19 i 98/19): Nije potrebna | | |
| Pravna osoba/tijelo koje je izradilo plan: | URBANISTICA d.o.o. Zagreb, Gajeva 2a | |
| Pečat pravne osobe/tijela koje je izradilo plan: | Odgovorna osoba: Jasminka Pilar - Katavić, dipl.ing.arh. | |
| Odgovorni voditelj izrade nacrtu prijedloga plana: Nikolina Gradečki, mag.ing.arch. | Iva Lukinić, dipl.ing.arh. Jasminka Pilar-Katavić, dipl.ing.arh. Ana Putar, dipl.ing.arh. Ira Habijanec, mag.ing.arch. Ivana Katavić, bacc.oec. Luka Krstulović, mag.ing.arch. | |
| Pečat predstavničkog tijela: | Predsjednik predstavničkog tijela: (ime, prezime i potpis) | |
| Istovjetnost ovog prostornog plana s izvornikom ovjerava: | Pečat nadležnog tijela: | |
| (ime, prezime i potpis) | | |