



POPREČNI PROFILI PROMETNICA M 1:100


profil 1 - 1 (uskladiti sa uvjetima nadležne uprave za ceste)

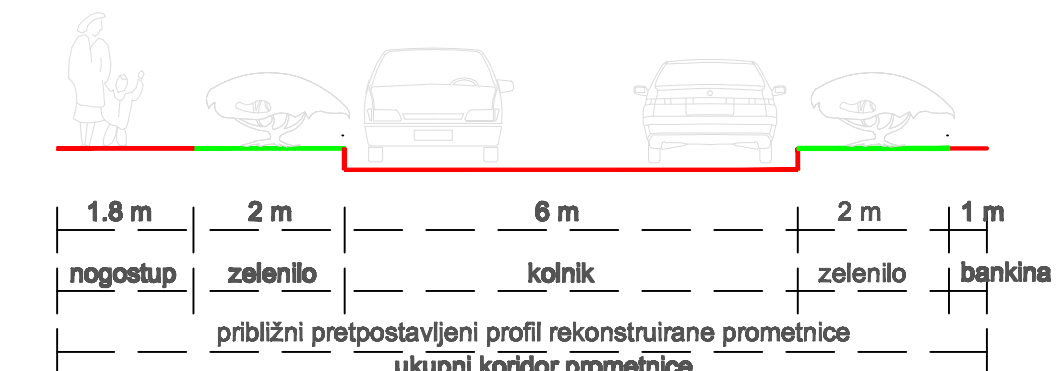

profil 2 - 2

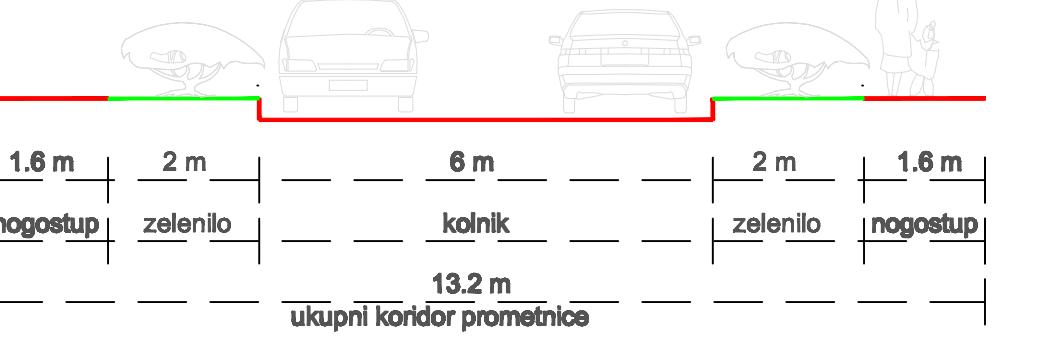


profil 3 - 3

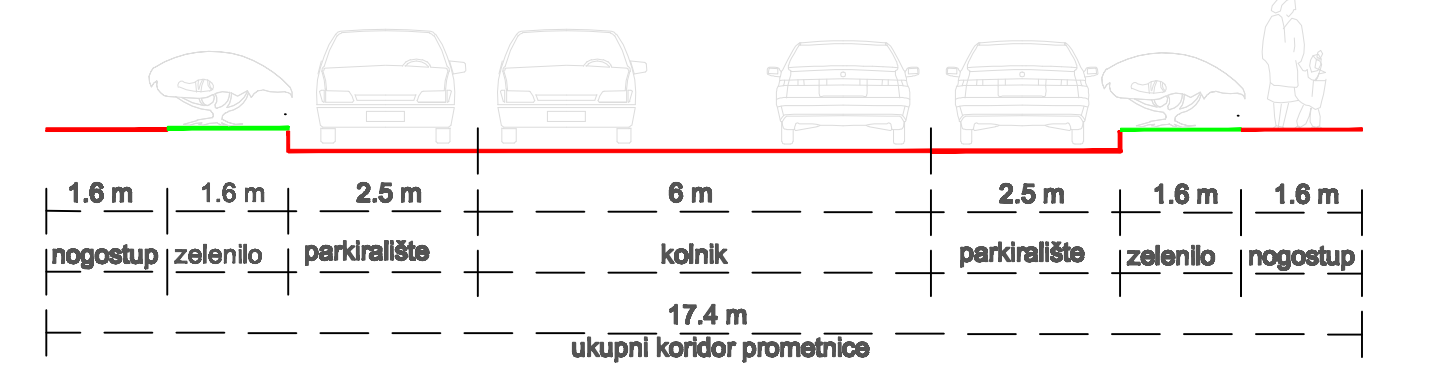


profil 4 - 4




profil 5 - 5

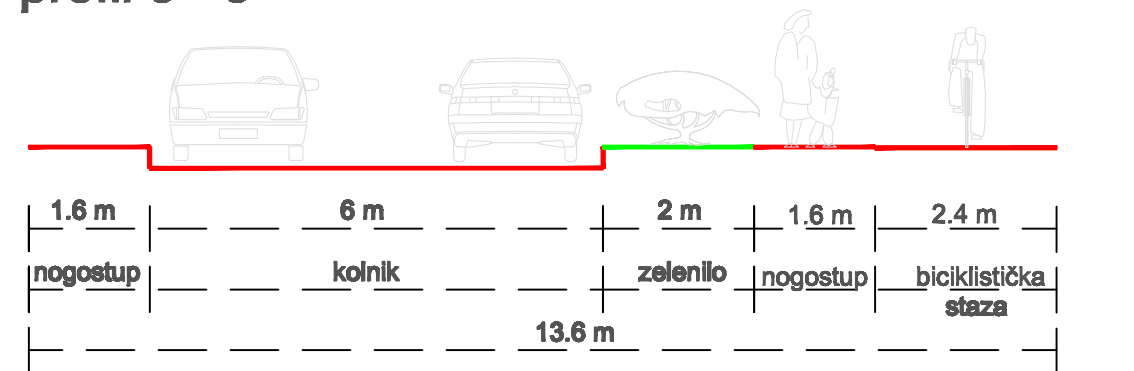

profil 6 - 6

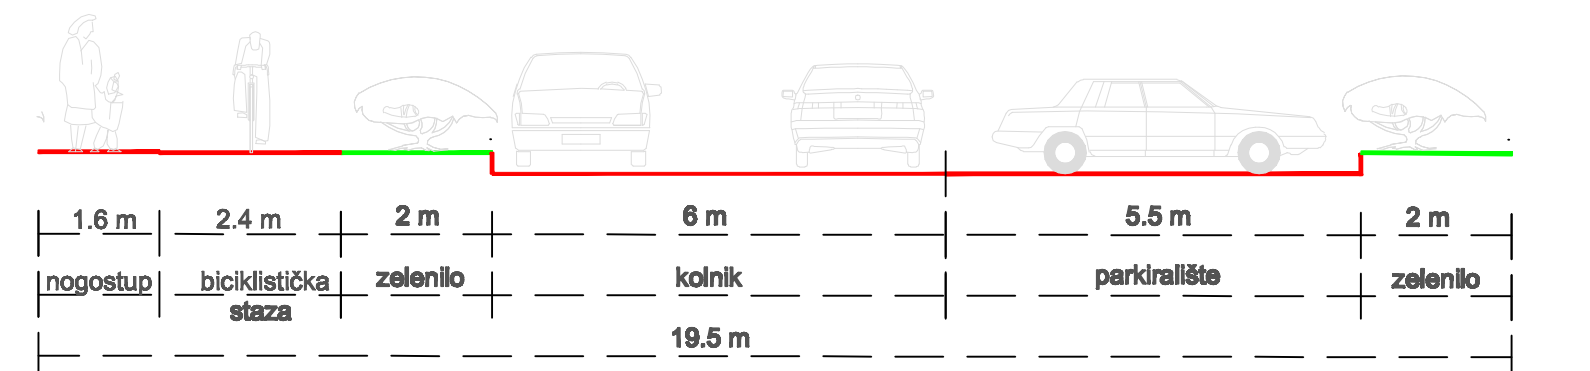

profil 7 - 7

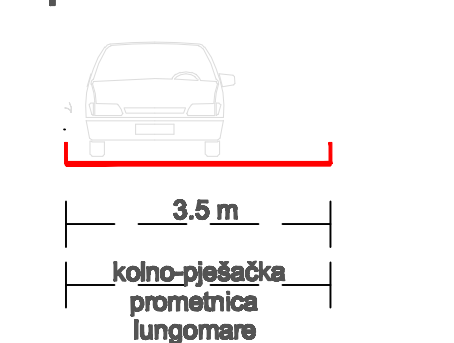

LEGENDA

- GRANICE**
- OBUHVAAT URBANISTIČKOG PLANA UREĐENJA
 - OBALNA CRTA - POSTOJEĆA
 - OBALNA CRTA - PLANIRANA
 - LINIJA 100m UDALJENA OD OBALNE LINIJE
- PROMETNE POVRŠINE**
- GLAVNE CESTE
 - SABIRNE CESTE
 - OSTALE CESTE
 - PRISTUPNE CESTE (zvan obuhvata plana)
 - JAVNO PARKIRALIŠTE
 - ZAŠTITNI POJAS DRŽAVNE CESTE DC 75
 - PJEŠAČKE POVRŠINE
 - ZELENE POVRŠINE (oborinska odvodnja)
 - PLANSKA OZNAKA PROSTORNIH CJELINA - PROMETNICA
- LUKA NAUČIČKOG TURIZMA - SUHA MARINA**
- L3k - kopneni dio
 - L3m - morsk dio
- LUKA OTVORENA ZA JAVNI PROMET**
- I Faza**
- Lok - kopneni dio
 - Lom - morsk dio
 - PLOVNI PUT
 - orijentacijski položaj pomorskih građevina

Županija: ISTARSKA ŽUPANIJA	Grad: GRAD NOVIGRAD	
Naziv prostornog plana: URBANISTIČKI PLAN UREĐENJA UGOSTITELJSKO TURISTIČKE ZONE ANTENAL		
Naziv kartografskog prikaza: PROMETNA, ULIČNA I KOMUNALNA INFRASTRUKTURNA MREŽA PROMET		
Broj kartografskog prikaza: 2.a	Mjerilo kartografskog prikaza: 1 : 2000	
Odluka predstavničkog tijela o izradi Plana: (službeno glasilu): SN Grada Novigrada 1/11 14/12	Odluka predstavničkog tijela o donošenju plana (službeno glasilu): SN Grada Novigrada 9/14	
Javna rasprava (datum objave): 18.12.2013.	Javni uvid održan: od: 24.12.2013. do: 22.01.2014.	
Pečat tijela odgovornog za provođenje javne rasprave: Sandra Rugani Kukuljan, dipl.ing.arh.	Odgovorna osoba za provođenje javne rasprave (ime, prezime i potpis): Sandra Rugani Kukuljan, dipl.ing.arh.	
Suglasnost na Prostorni plan prema odredbi članka 97. Zakona o prostornom uređenju i gradnji ("Narodne novine" br. 38/09, 55/11, 90/11 i 50/12), sukladno članku 188. Zakona o prostornom uređenju ("Narodne novine" br. 153/13)		
Klasa: 350-02/14-13/19	Urbroj: 531-05-1-14-9	Datum: 20.10.2014.
Pravna osoba koja je izradila plan: Urbis d.o.o., Pula		
Pečat pravne osobe koja je izradila plan: Broj stab: 6271	Odgovorna osoba (ime, prezime i potpis): Elvis Grgorić dipl.ing.stroj.	
Koodinatori plana: Sandra Rugani Kukuljan, dipl.ing.arh. - Grad Novigrad Dragan Radolović, dipl.ing.arh. - Urbis d.o.o.		
Odgovorni voditelj izrade plana: Nenad Novković dipl.ing.arh.		
Stručni tim u izradi plana: Daniela Staudul, dipl.ing.arh. Nenad Novković, dipl.ing.arh. Nataša Čehić, dipl.ing.agr. Dragan Radolović, dipl.ing.arh. Aleksandar Topić, dipl.prav.		
Smiljka Marmula, dipl.ing.el. Robert Mlivan, dipl.ing.stroj. Jasna Perkočić, dipl.ing.grad. Suzana Bmbić, teh.crt.		
Pečat predstavničkog tijela:	Predsjednik predstavničkog tijela (ime, prezime i potpis): Vladimir Torbica	
Istovjetnost ovog prostornog plana s izvornikom objerava (ime, prezime i potpis):	Pečat nadležnog tijela:	

