

**LEGENDA :**

- OBUHVAT PROSTORNOG PLANA
- GRANIČA GRAĐEVINSKOG PODRUČJA NASELJA
- GRANIČA GRAĐEVNE ČESTICE


**POVRŠINE ZA RAZVOJ I UREĐENJE NASELJA :**

- STAMBENA NAMJENA
- SPORTSKA NAMJENA
- ZAŠTITNE ZELENE POVRŠINE
- PROMETNI I INFRASTRUKTURNI SUSTAVI
- POSTOJEĆI MASLINIK

**PROMETNE POVRŠINE :**

- KOLNO PJEŠAČKA POVRŠINA
- KOLNO PJEŠAČKA POVRŠINA IZVAN OBUHVATA PLANA
- PJEŠAČKO SERVISNA POVRŠINE

**POPREČNI PROFILI M 1 : 100**

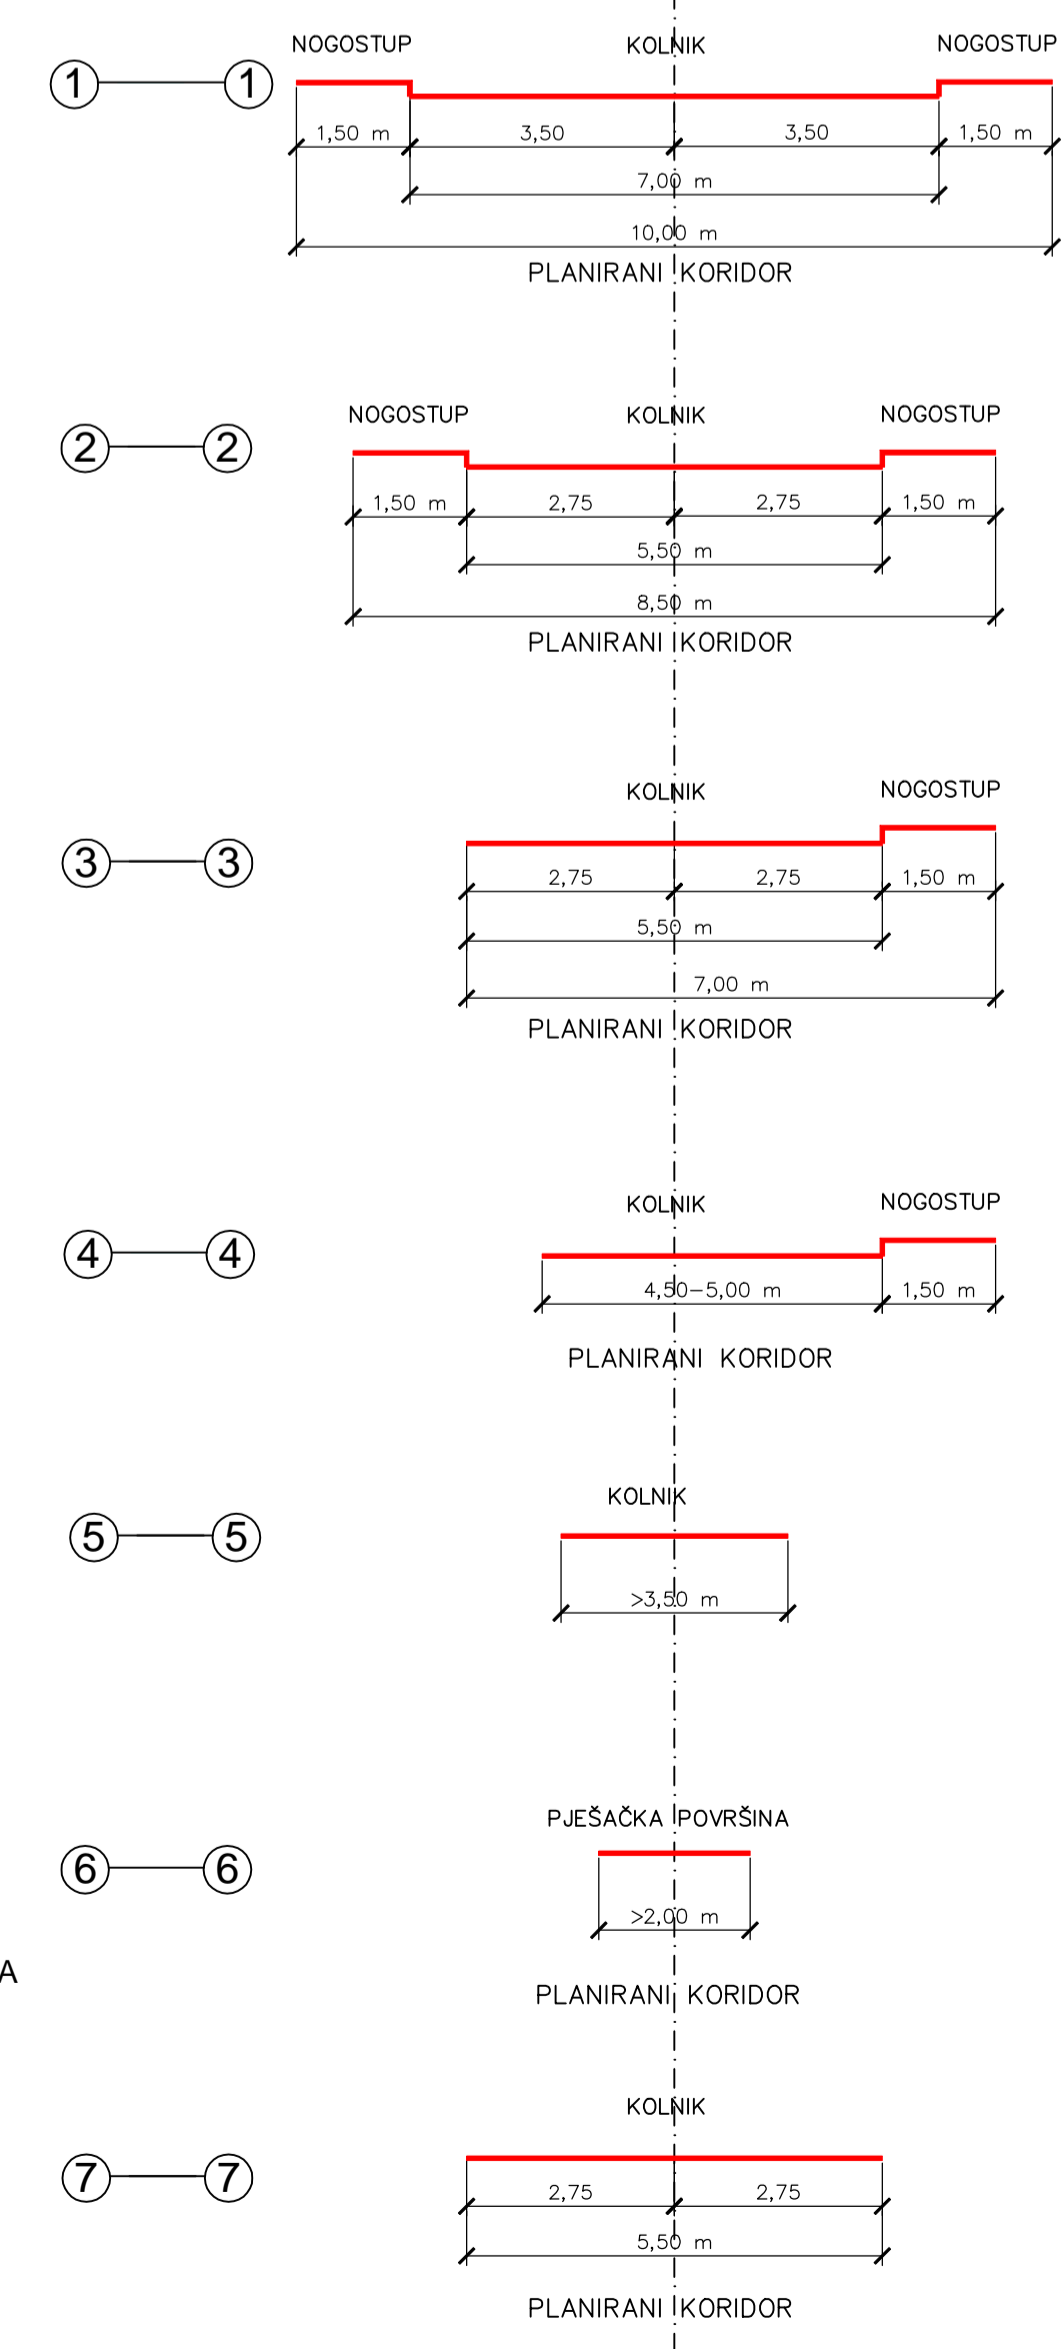

Županja: Grad:	<b>ISTARSKA ŽUPANIJA GRAD NOVIGRAD - CITTANOVA</b>		
Naziv prostornog plana: <b>II. Izmjene i dopune Urbanističkog plana uređenja Stancijeta u Novigradu - Cittanova</b>			
Naziv kartografskog prikaza: <b>PROMETNA, ULIČNA I KOMUNALNA INFRASTRUKTURA PROMETNE POVRŠINE</b>			
Broj kartografskog prikaza:	<b>2.1</b>	Mjerilo kartografskog prikaza:	<b>1 : 1000</b>
Odluka predstavničkog tijela o izradi plana (službeno glasilo): "Službene novine Grada Novigrada - Bollettino ufficiale della Città di Cittanova" br. 5/17		Odluka predstavničkog tijela o donošenju plana (službeno glasilo): "Službene novine Grada Novigrada - Bollettino ufficiale della Città di Cittanova" br. 17/20	
Javna rasprava (datum objave): 24.10.2019.		Javni uvid odpravo od: 5.11.2019. do: 19.11.2019.	
Ponovna javna rasprava (datum objave): 15.10.2020.		Ponovni javni uvid održan od: 19.10.2020. do: 26.10.2020.	
Pečat tijela odgovornog za provođenje javne rasprave:		Odgovorna osoba za provođenje javne rasprave (ime, prezime i potpis): <b>Sandra Rugani Kukuljan, dipl.ing.arh.</b>	
Pravna osoba koja je izradila plan: <b>Urbis d.o.o.</b>			
Pečat pravne osobe koja je izradila plan: Broj elab: 6934		Odgovorna osoba (ime, prezime i potpis): <b>Elvis Grgoričić, dipl.ing.stroj.</b>	
Odgovorni voditelj izrade plana: <b>Eli Mišan, dipl.ing.arh.</b>			
Stručni tim u izradi plana: <b>Eli Mišan, dipl.ing.arh. Boris Petronijević, dipl.ing.arh. Marin Velić, mag.ing.aedif. Suzana Brnabić, arh.teh.</b>			
Pečat predstavničkog tijela:		Predsjednik predstavničkog tijela (ime, prezime i potpis): <b>Vladimir Torbica</b>	
Istovjetnost ovog prostornog plana s izvornikom (ime, prezime i potpis):		Pečat nadležnog tijela:	
<b>URBIS</b>			