



# GEODETSKI SITUACIJSKI NACRT STVARNOG STANJA

K.O. NOVIGRAD  
D.L. 33,34,40

"Šaini-jug"  
- visine su apsolutne:  
e = 0,5 m

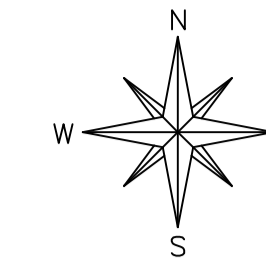

POPREČNI PROFIL MJ 1:100

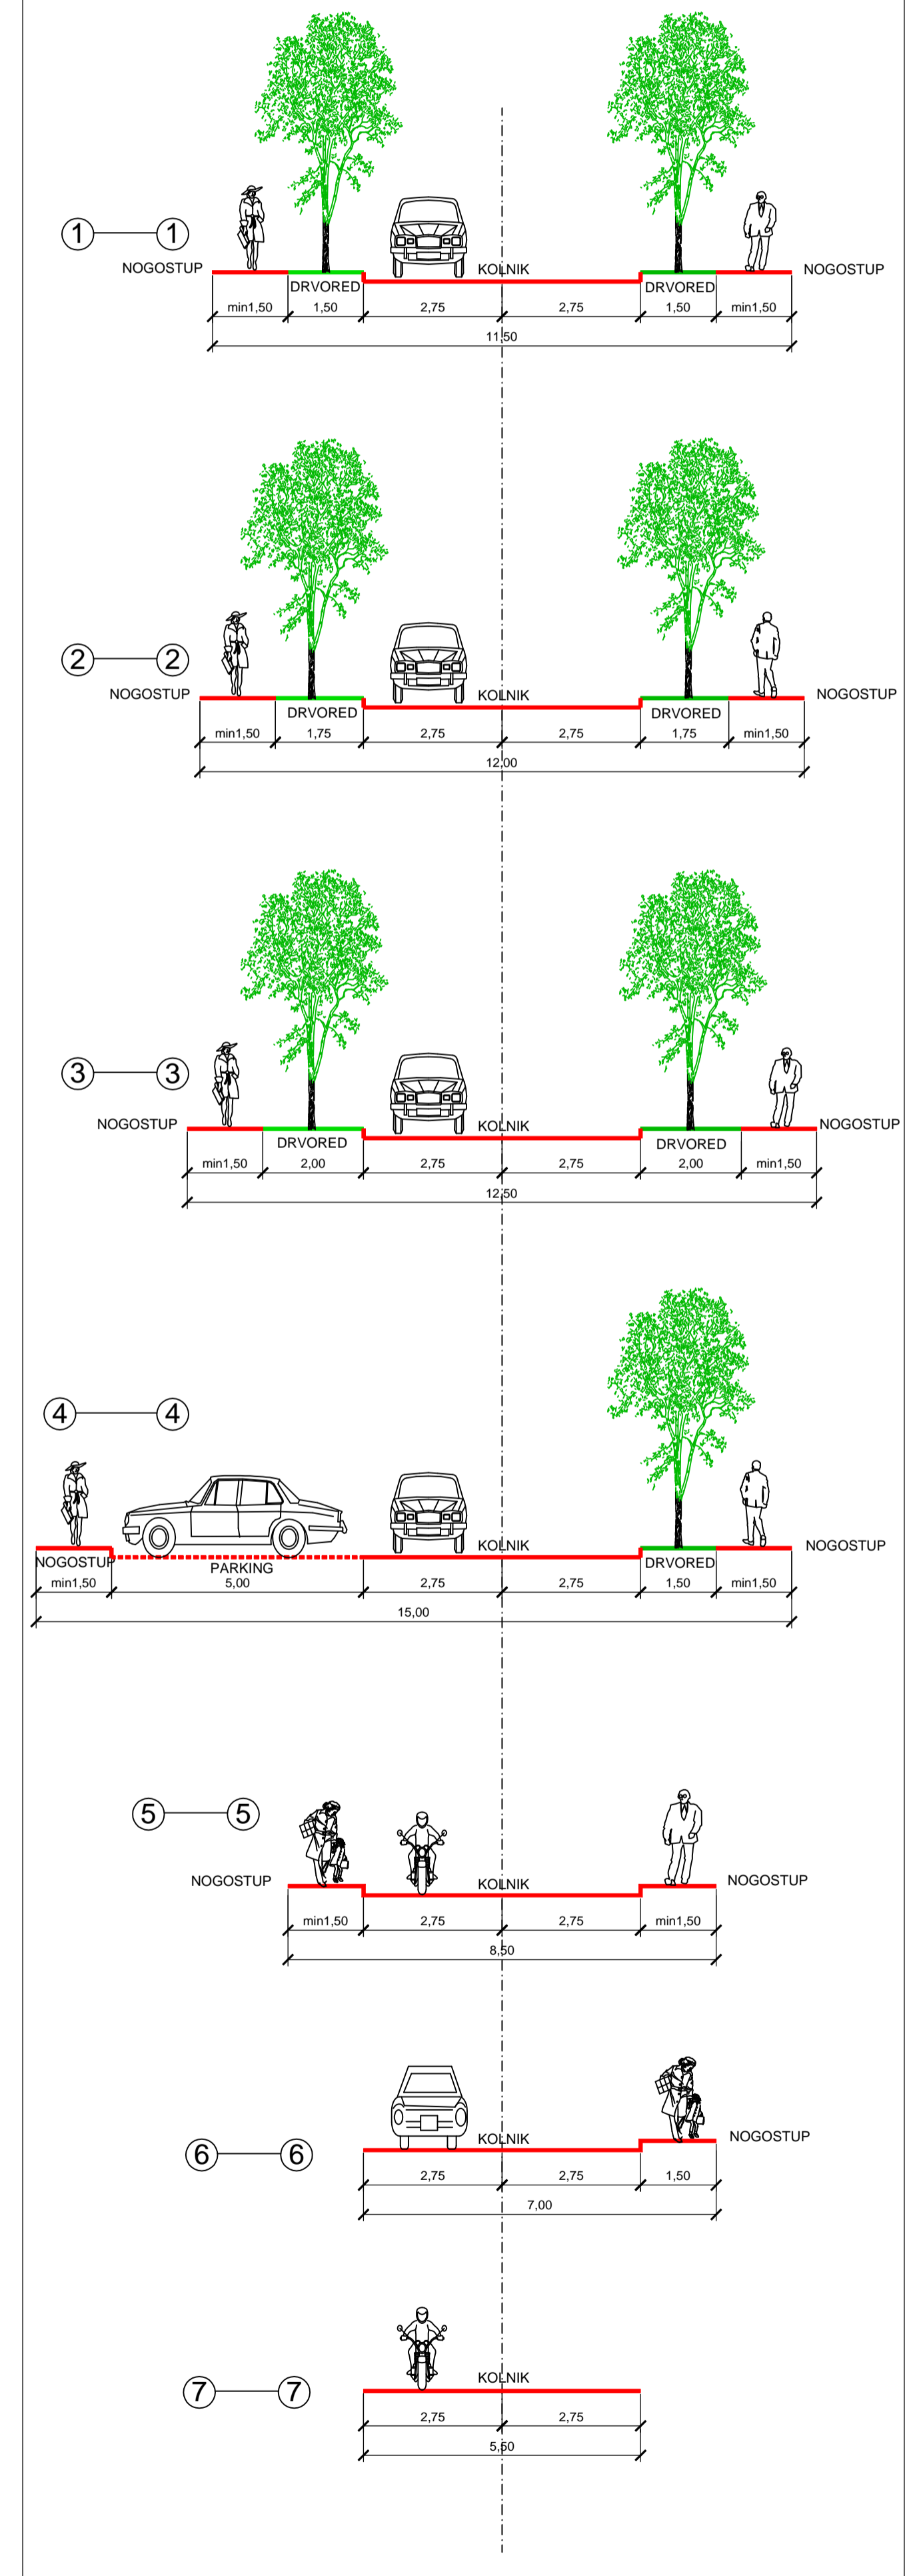

- LEGENDA :**
- OBUHVAT URBANISTIČKOG PLANA UREĐENJA  
- u potpunosti se nalazi unutar prostora ograničenja  
zaštićenog obalnog područja mora
  - PROMETNA POVRŠINA
  - DRVORED U SKLOPU PROMETNE POVRŠINE
  - JAVNA PJEŠAČKA POVRŠINA
  - JAVNO PARKIRALIŠTE
  - ZAŠTITNI POJAS DRŽAVNE CESTE
- POVRŠINE ZA RAZVOJ I UREĐENJE NASELJA :**
- STAMBENA NAMJENA  
- obiteljske, višebitelske, višestambene građevine  
i postojeća građevina kolektivnog stanovanja
  - JAVNA I DRUŠTVENA NAMJENA
  - GOSPODARSKA NAMJENA - POSLOVNA  
K2 - pretežitro trgovačka
  - GOSPODARSKA NAMJENA UGOSTITELJSKO-TURISTIČKA  
T1 - hotel
  - JAVNE ZELENE POVRŠINE
  - ZAŠTITNE ZELENE POVRŠINE
  - PROMETNI I INFRASTRUKTURNI SISTAVI
  - INFRASTRUKTURNI KORIDOR
- PROMETNE POVRŠINE:**
- PROMETNA POVRŠINA
  - DRVORED U SKLOPU PROMETNE POVRŠINE
  - JAVNA PJEŠAČKA POVRŠINA
  - JAVNO PARKIRALIŠTE
  - ZAŠTITNI POJAS DRŽAVNE CESTE

Županija:	ISTARSKA ŽUPANIJA		
Grad:	GRAD NOVIGRAD - CITTANOVA		
Naziv prostornog plana:	Urbanistički plan uređenja stambenog naselja Šaini jug I		
Naziv kartografskog prikaza:	PROMETNA , ULIČNA I KOMUNALNA INFRASTRUKTURNA MREŽA PROMETNA MREŽA		
Broj kartografskog prikaza:	2.1	Mjerilo kartografskog prikaza:	1 : 1 000
Odluka predstavničkog tijela o izradi plana (oslužitveno glasilo):	Odluka predstavničkog tijela o donošenju plana (službeno glasilo):		
"Službene novine Grada Novigrada-Bollettino ufficiale della Città di Cittanova" br. 5/16	"Službene novine Grada Novigrada-Bollettino ufficiale della Città di Cittanova" br. 13/19		
Javna rasprava (datum objave):	9.05.2018.	Javni uvid očištan:	18.05.2018. do: 18.06.2018.
Ponovna javna rasprava (datum objave):	26.02.2019.	Ponovni javni uvid održan od:	7.03.2019. do: 15.03.2019.
Pečat tijela odgovornog za provođenje javne rasprave:	Odgovorna osoba za provođenje javne rasprave (ime, prezime i potpis): <b>Sandra Rugani Kukuljan, dipl.ing.arh.</b>		
Službenost na prostornom planu prema odredbi članka 106. Zakona o prostornom uređenju ("Narodne novine" br. 153/13, 65/17, 114/18 i 38/19):	Klasa: 350-02/19-13/81 ur.broj: 531-06-1-19-5 datum: 29. studeni 2019.		
Pravna osoba koja je izradila plan:	Urbis d.o.o.		
Pečat pravne osobe koja je izradila plan:	Broj etab. 6869	Odgovorna osoba (ime, prezime i potpis): <b>Elvis Grgorić, dipl.ing.stroj.</b>	
Odgovorni voditelj izrade nacrtu prijedloga plana:	<b>Eli Mišan, dipl.ing.arh.</b>		
Stručni tim u izradi plana:	<b>Eli Mišan, dipl.ing.arh.</b> <b>Boris Petronjević, dipl.ing.arh.</b> <b>Marin Velić, mag.ing.aedif.</b> <b>Suzana Bmbabić, arh.teh.</b>		
Pečat predstavničkog tijela:	Predsjednik predstavničkog tijela (ime, prezime i potpis): <b>Vladimir Torbica</b>		
Istovjetnost ovog prostornog plana s izvornikom (ovjerava ime, prezime i potpis):	Pečat nadležnog tijela:		

GEODETSKI SITUACIJSKI NACRT STVARNOG STANJA  
k.o. NOVIGRAD, naselje Šaini - jug  
k.č. 2190, 2184/1, 2184/2 i druge  
Investitor: GRAD NOVIGRAD, NOVIGRAD, VELIKI TRG 1  
Broj posla: 1115/17  
Izradio:  
UMAG, Valica, Borboj 36c  
tel: 00 385 52 732 238  
fax: 00 385 52 732 221  
geodet.matajva@gmail.com  
NEDELJKA MATAJVA VALIH, dipl.ing.geod.  
MARKO MATAJVA VALH, dipl.ing.geod.  
15. 03. 2017.god.