

TLOCRT PRIZEMLJA M 1:100




ukupno	1724									
pregradni zidovi	398	10	178	10	332	30	221	30	455	60
pregradni zidovi	133	30	235	10	218	30	292	10	221	30
konstrukcija	133	30	463	30	272	30	221	30	455	60

ISKAZ NETO KORISNIH POVRŠINA

broj	opis prostorije	podna obloga	oznaka poda	površina m ²	koef.	korisna površina m ²
STAN "D" (prizemlje)						
D1	ulaz	keramičke pločice	PT-1	1,49	1,00	1,49
D2	ulaz visine manje od 2 m	keramičke pločice	PT-1	3,17	0,75	2,38
D3	dnevni boravak, kuhinja i blagovaonica	keramičke pločice				
D4	predprostor	laminat	PT-2	1,66	1,00	1,66
D5	kupaonica	keramičke pločice	PT-3	3,68	1,00	3,68
D6	spavaća soba	laminat	PT-2	10,73	1,00	10,73
UKUPNO STAN "D"				43,36		42,57

STAN "C" (prizemlje, prvi kat i drugi kat)						
C1	ulaz	keramičke pločice	PT-1	2,17	1,00	2,17
C2	dnevni boravak, kuhinja i blagovaonica	keramičke pločice i laminat	PT-1 i PT-2	29,89	1,00	29,89
C3	prostor ispod stubišta	keramičke pločice	PT-2	2,89	0,75	2,17
C4	wc i praonica	keramičke pločice	PT-3	3,74	1,00	3,74
C5	stubište	drvena obloga		5,48	1,00	5,48
C6	hodnik i stubište	laminat	MK-3	2,92	3,00	8,76
C7	kupaonica	keramičke pločice	MK-2	5,34	1,00	5,34
C8	spavaća soba	laminat	MK-3	9,23	1,00	9,23
C9	stubišni podest	drvena obloga		0,80	1,00	0,80
C10	dječja soba	laminat	MK-3	5,35	1,00	5,35
C11	dječja soba h< 2 m	laminat	MK-3	17,63	0,75	13,22
UKUPNO STAN "C"				85,44		86,15

ZAJEDNIČKE PROSTORIJE (prvi kat)						
Z1	zajedničko stubište	kamene ploče	S-1	6,20	0,25	1,55
Z2	ulaz	keramičke pločice	MK-1	3,52	1,00	3,52
UKUPNO ZAJEDNIČKE PROSTORIJE				9,72		5,07

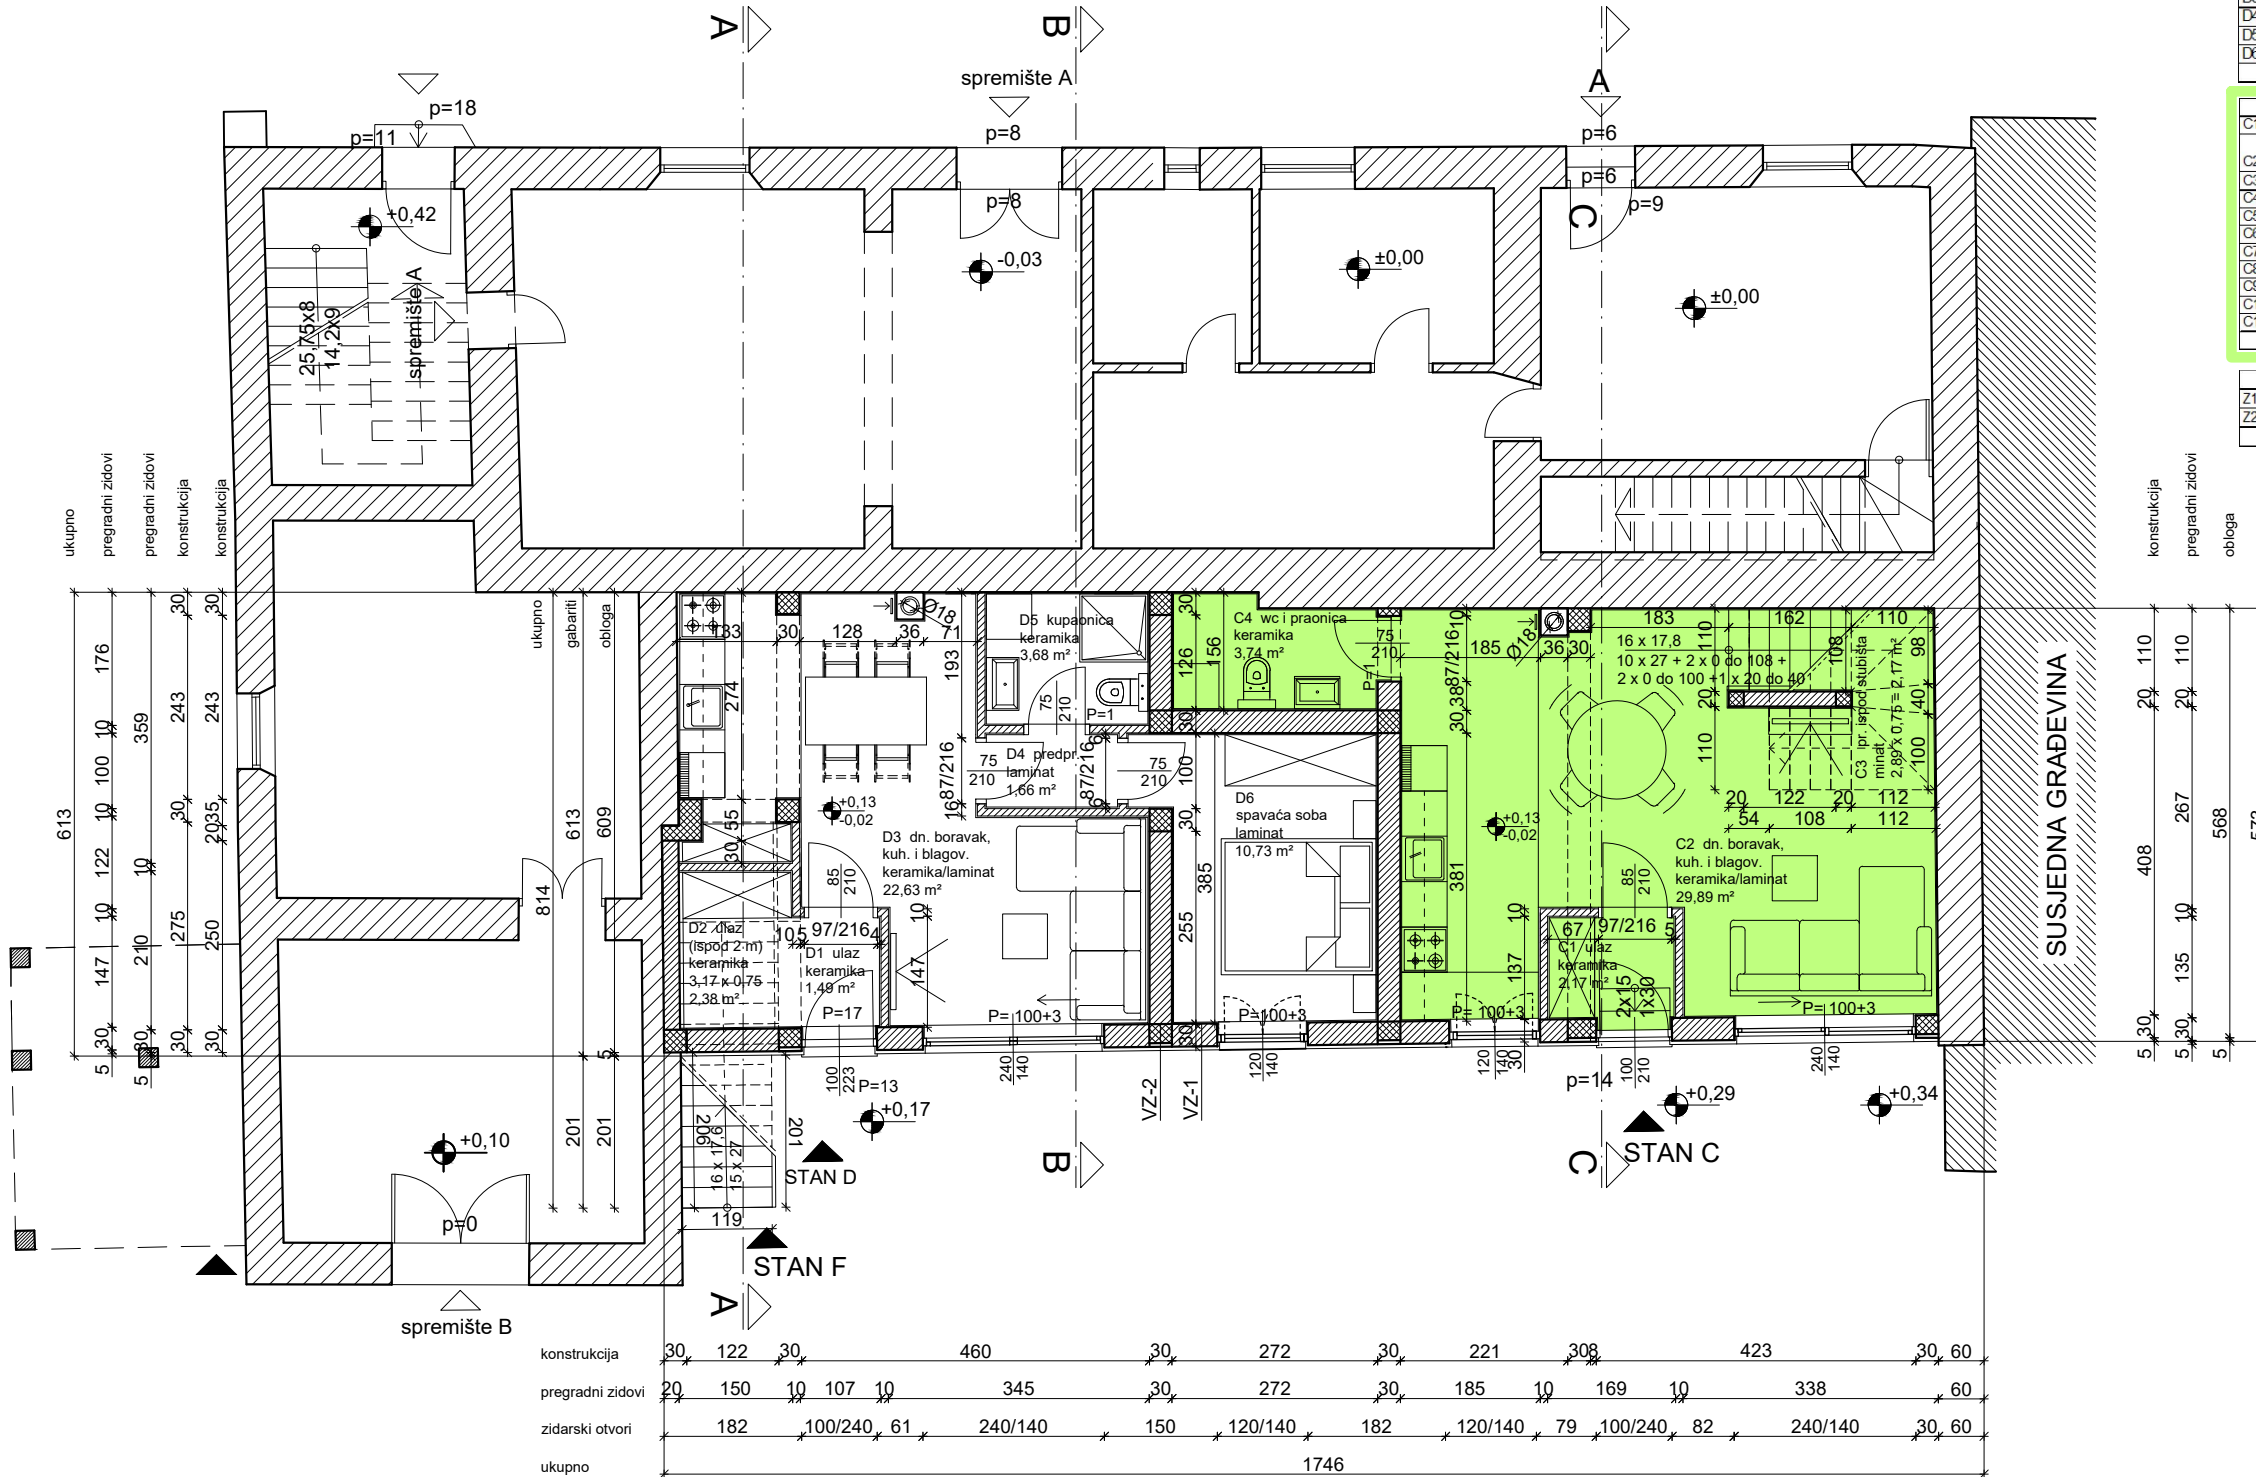

- LEGENDA:
- postojeći kameni nosivi zidovi
 - novi opečni zidovi
 - novi pregradni opečni zidovi
 - armirani beton

kota ±0,00 = kota poda prizemlja u stanu oznake "A"
 kota +0,13 = zadržava se kota postojećeg poda prizemlja u predmetnim stanovima oznake "D" i "C"