

URBANISTIČKI PLAN UREĐENJA "NOVI BENEDIKT" - DAJLA



PROMETNA, ULIČNA I KOMUNALNA INFRASTRUKTURNA MREŽA - PROMET I TELEKOMUNIKACIJE
2A

1:1000

Naručilac:
GRAD NOVIGRAD

Plan izradio:
ARHETIP 21 d.o.o. POREČ

- | | | | |
|----------------------------------|--|-------------------------|--|
| GRANICE | <ul style="list-style-type: none"> OBUHVAT URBANISTIČKOG PLANA UREĐENJA I GRANICA GRAĐEVINSKOG PODRUČJA NASELJA GRANICA IZGRADENOG DIELA GRAĐEVINSKOG PODRUČJA NASELJA GRANICA NEIZGRADENOG DIELA GRAĐEVINSKOG PODRUČJA NASELJA GRANICA ZAŠTITNOG POJASA DRŽAVNE CESTE D75 | PROMET | <ul style="list-style-type: none"> OS CESTE RUBNAJAK OSTALI ELEMENTI OZNAKA DRŽAVNE CESTE D75 RUBNAJAK I OS PROMETNE POVRŠINE KOLNO PJEŠAČKA POVRŠINA PARKIRALIŠTE PLANIRANI BROJ PARKIRNIH MJESTA |
| RAZVOJ I UREĐENJE NASELJA | <ul style="list-style-type: none"> STAMBENA NAMJENA MJEŠOVITA NAMJENA - PRETEŽITO STAMBENA - M1 GOSPODARSKA NAMJENA - POSLOVNA - PRETEŽITO USLUŽNA - K1 GOSPODARSKA NAMJENA - UGOSTITELJSKO TURISTIČKA - T1 JAVNE ZELENE POVRŠINE ZAŠTITNE ZELENE POVRŠINE POVRŠINE INFRASTRUKTURNIH SUSTAVA | TELEKOMUNIKACIJE | <ul style="list-style-type: none"> POSTOJEĆI MAGISTRALNI I KORISNIČKI TELEKOMUNIKACIJSKI VOD POSTOJEĆI TK PODZEMNI VOD PLANIRANI TK PODZEMNI VOD TELEFONSKA CENTRALA |

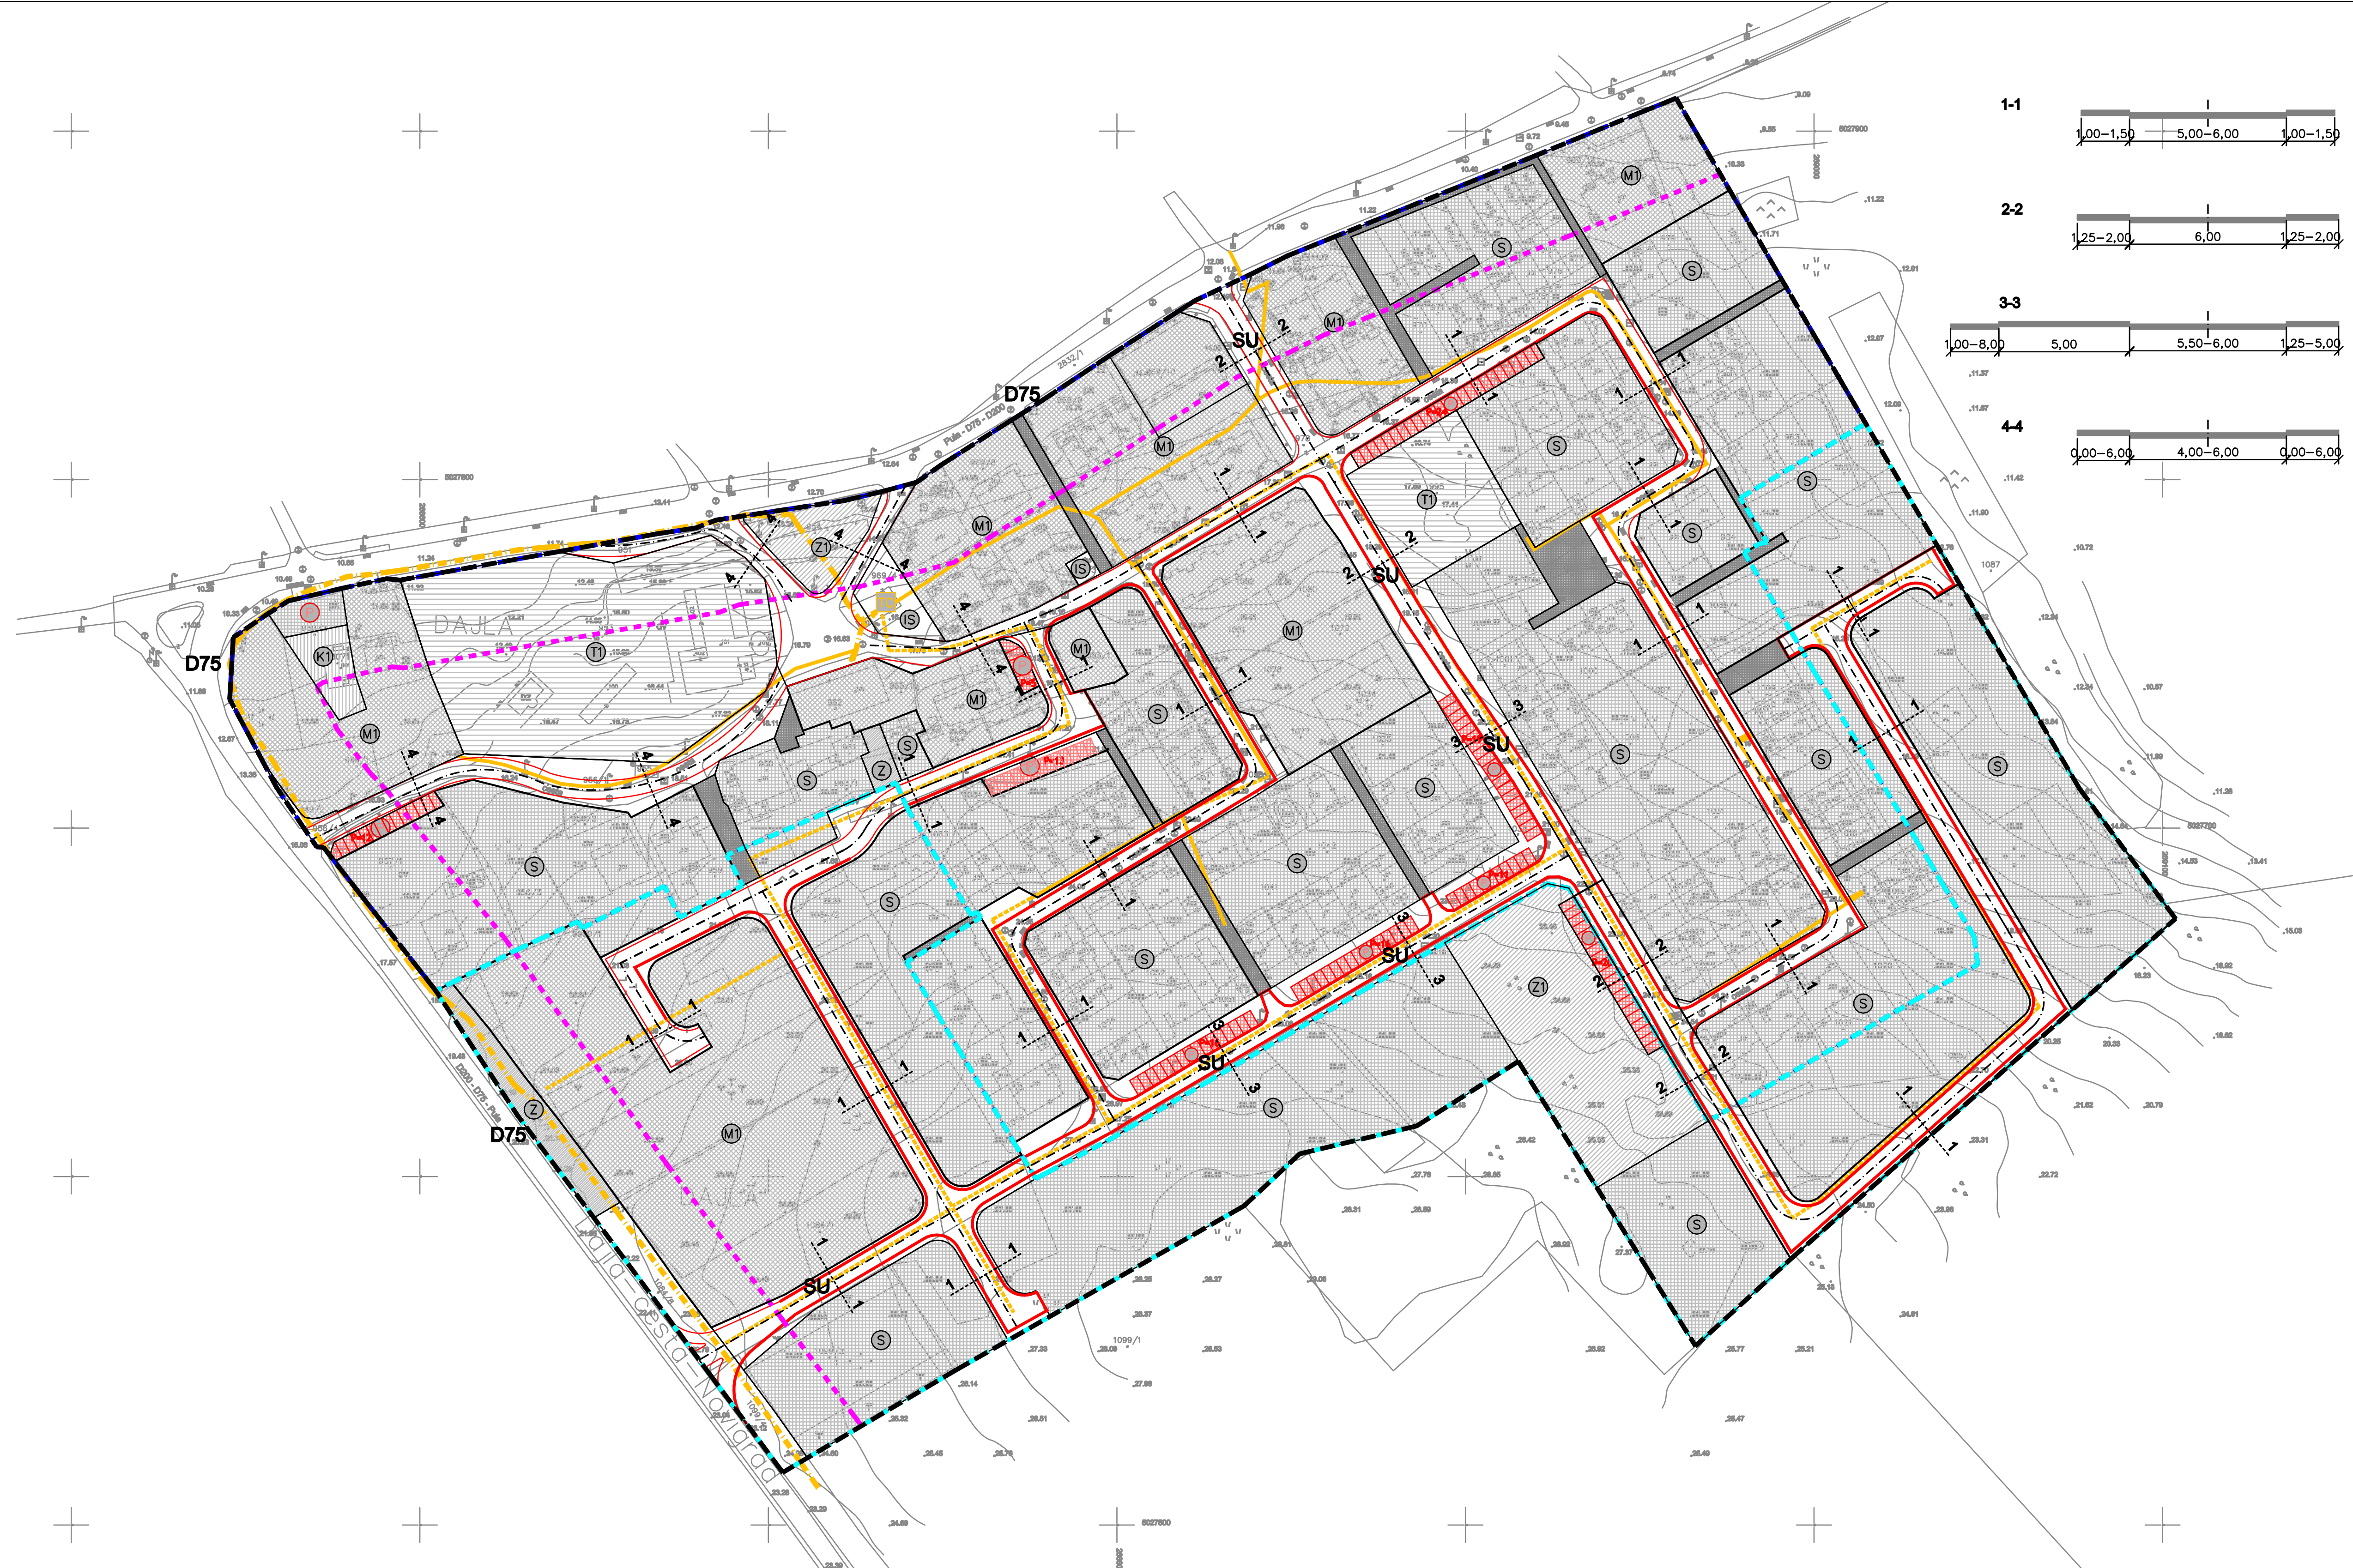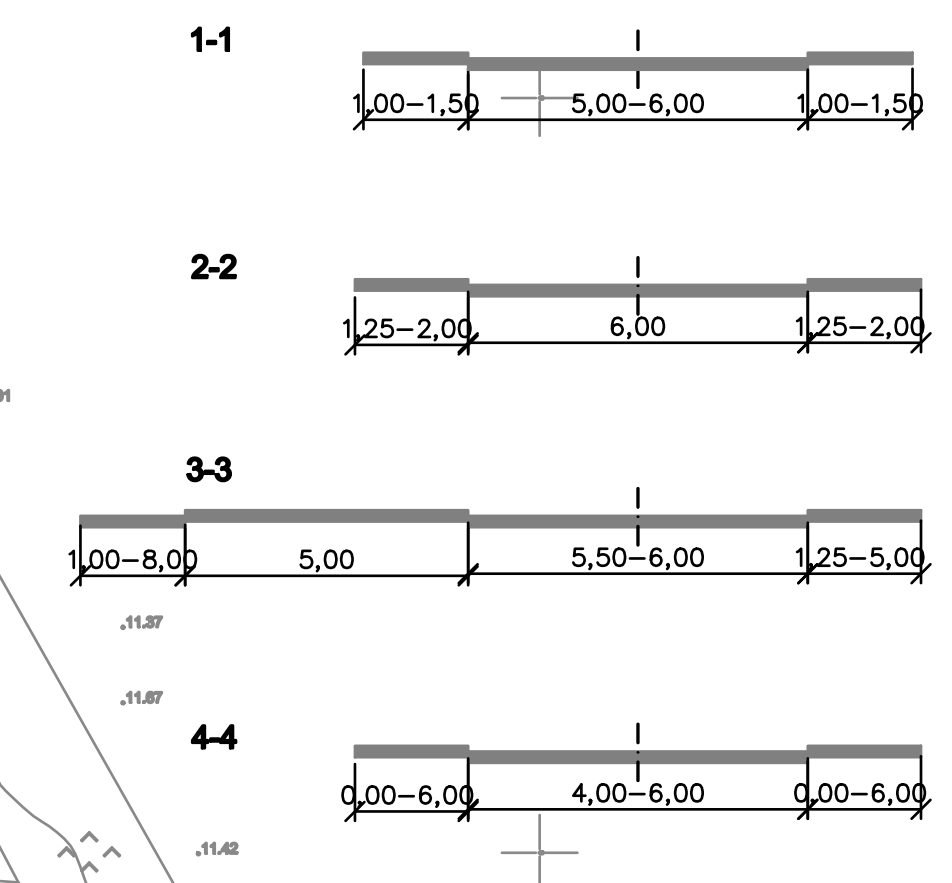

Županija/Grad Zagreb	ISTARSKA ŽUPANIJA
Općina/Grad	GRAD NOVIGRAD
Naziv prostornog plana:	URBANISTIČKI PLAN UREĐENJA "NOVI BENEDIKT" - DAJLA
Naziv kartografskog prikaza:	PROMETNA, ULIČNA I KOMUNALNA INFRASTRUKTURNA MREŽA - PROMET I TELEKOMUNIKACIJE
Broj kartografskog prikaza:	2A
Mjerilo kartografskog prikaza:	1:1000
Odluka o izradi plana (službeno glasilo):	Odluka predstavničkog tijela o donošenju plana (službeno glasilo):
Službene novine Grada Novigrada, br. 11/14	Službene novine Grada Novigrada, br. 7/16
Javna rasprava (datum objave):	Javni uvid održan:
13. travanj 2016. 9. kolovoz 2016.	od: 25. travnja 2016. do: 25. svibnja 2016. od: 19. kolovoza 2016. do: 3. rujna 2016.
Pečat tijela odgovornog za provođenje javne rasprave:	Odgovorna osoba za provođenje javne rasprave:
	Sandra Rugani Kukuljan, dipl.ing.arh.
Suglasnost na plan:	
Klase: 350-02/16-13/88 Ur. broj: 531-05-1-1-1-16-5 Datum: 9. prosinca 2016.	
Pravna osoba/tijelo koje je izradilo plan:	arhetip21 d.o.o. za arhitekturno inženjering, inženjering i projektiranje inženjeringa 100000 POREČ, Matije Gupca 7, tel: +385 91 491 465, fax: +385 91 491 499 e-mail: arhetip21@arhetip21.hr www.arhetip21.hr
ARHETIP 21 d.o.o. Poreč, Vukovarska 7	
Pečat pravne osobe/tijela koje je izradilo plan:	Odgovorna osoba:
	Robert Rabac, dipl.ing.arh.
Koordinator plana:	
Sandra Rugani Kukuljan, dipl.ing.arh. i Robert Rabac, dipl.ing.arh.	
Stručni tim u izradi plana:	Stručni konzultanti:
Robert Rabac dipl.ing.arh. Kristina Velenik, dipl.ing.arh. Damir Karabašić, mag.ing.aedif.	
Pečat predstavničkog tijela:	Predsjednik predstavničkog tijela:
	Katarina Nemet
Istovjetnost ovog prostornog plana s izvornikom ovjerava:	Pečat nadležnog tijela:
(Ime, prezime i potpis)	