


URBANISTIČKI PLAN UREĐENJA "NOVI BENEDIKT" - DAJLA

PROMETNA, ULIČNA I KOMUNALNA INFRASTRUKTURNA MREŽA
- ELEKTROOPSKRBA I PLINOOPSKRBA
2B 1:1000

Naručitelj:
GRAD NOVIGRAD

Plan izradio:
ARHETIP 21 d.o.o. POREČ

GRANICE	PROMET
OBUHVAT URBANISTIČKOG PLANA UREĐENJA I GRANICA GRAĐEVINSKOG PODRUČJA NASELJA	OS CESTE
GRANICA IZGRADENOG DIELA GRAĐEVINSKOG PODRUČJA NASELJA	RUBNAJAK
GRANICA NEIZGRADENOG DIELA GRAĐEVINSKOG PODRUČJA NASELJA	OSTALI ELEMENTI
GRANICA ZAŠTITNOG POJASA DRŽAVNE CESTE D75	D75 OZNAKA DRŽAVNE CESTE D75
RAZVOJ I UREĐENJE NASELJA	RUBNAJAK I OS PROMETNE POVRŠINE
STAMBENA NAMJENA	KOLNO PJEŠAČKA POVRŠINA
MJEŠOVITA NAMJENA - PRETEŽITO STAMBENA - M1	PARKIRALIŠTE
GOSPODARSKA NAMJENA - POSLOVNA - PRETEŽITO USLUŽNA - K1	ELEKTROOPSKRBA
GOSPODARSKA NAMJENA - UGOSTITELJSKO TURISTIČKA - T1	ELEKTRIKA - VOD 10 (20) kV POSTOJEĆI
JAVNE ZELENE POVRŠINE	ELEKTRIKA - VOD 10 (20) kV PLANIRANI
ZAŠTITNE ZELENE POVRŠINE	ELEKTRIKA - VOD 0,4 kV POSTOJEĆI
POVRŠINE INFRASTRUKTURNIH SUSTAVA	ELEKTRIKA - VOD 0,4 kV PLANIRANI
PLINOOPSKRBA	SAMOSTOJEĆI RAZVODNI ORMAR - POSTOJEĆI
PLANIRANI PLINOVOD	SAMOSTOJEĆI RAZVODNI ORMAR - PLANIRANI
	TRAFOSTANICA - POSTOJEĆA

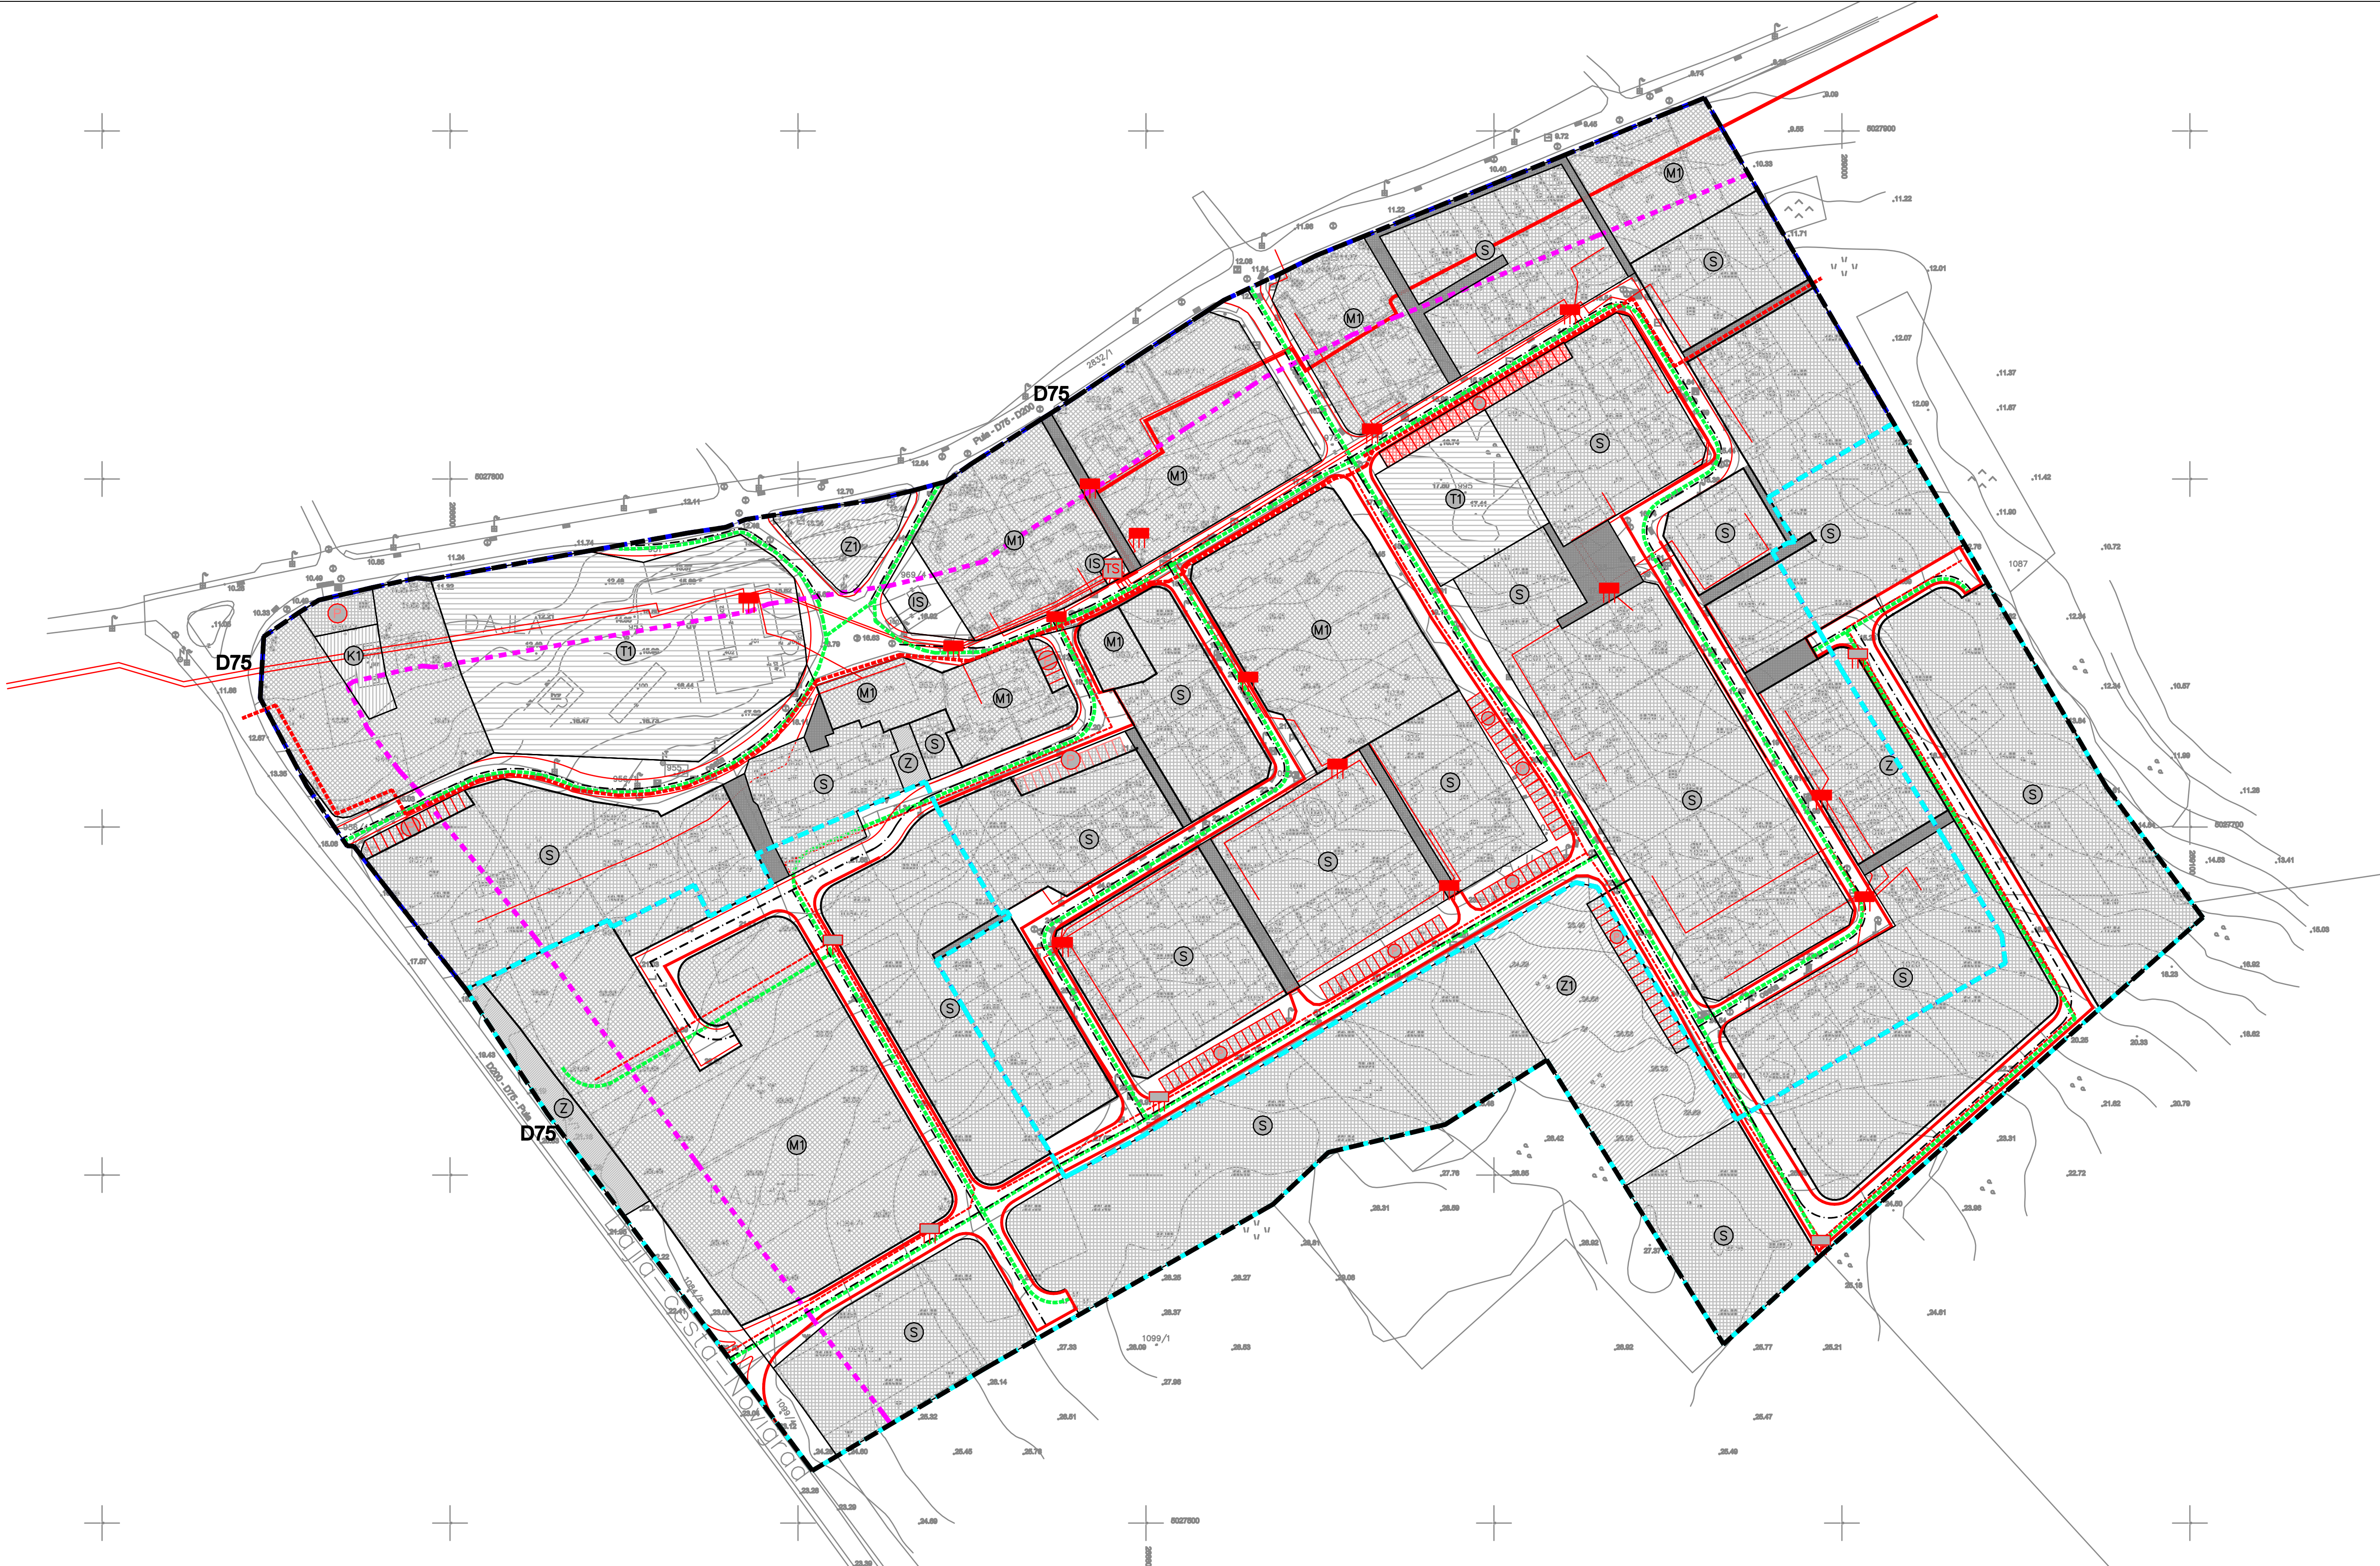

Županija/Grad Zagreb	ISTARSKA ŽUPANIJA
Općina/Grad	GRAD NOVIGRAD
Naziv prostornog plana:	URBANISTIČKI PLAN UREĐENJA "NOVI BENEDIKT" - DAJLA
Naziv kartografskog prikaza:	PROMETNA, ULIČNA I KOMUNALNA INFRASTRUKTURNA MREŽA - ELEKTROOPSKRBA I PLINOOPSKRBA
Broj kartografskog prikaza:	2B
Mjerilo kartografskog prikaza:	1:1000
Odluka o izradi plana (službeno glasilo):	Odluka predstavničkog tijela o donošenju plana (službeno glasilo):
Službene novine Grada Novigrada, br. 11/14	Službene novine Grada Novigrada, br. 7/16
Javna rasprava (datum objave):	Javni uvid održan:
13. travanj 2016. 9. kolovoz 2016.	od: 25. travnja 2016. do: 25. svibnja 2016. od: 19. kolovoza 2016. do: 3. rujna 2016.
Pečat tijela odgovornog za provođenje javne rasprave:	Odgovorna osoba za provođenje javne rasprave:
	Sandra Rugani Kukuljan, dipl.ing.arh.
Suglasnost na plan: Klase: 350-02/16-13/88 Ur. broj: 531-05-1-1-1-16-5 Datum: 9. prosinca 2016.	
Pravna osoba/tijelo koje je izradilo plan:	arhetip21 d.o.o. za urbanizam, arhitekturu, inženjering i projektiranje inženjering 100000 Zagreb, Matije Gupca 7, tel: +385 1 49 49 49, fax: +385 1 49 49 49 e-mail: arhetip21@arhetip21.hr www.arhetip21.hr
ARHETIP 21 d.o.o. Poreč, Vukovarska 7	
Pečat pravne osobe/tijela koje je izradilo plan:	Odgovorna osoba:
	Robert Rabac, dipl.ing.arh.
Koordinator plana:	Sandra Rugani Kukuljan, dipl.ing.arh. i Robert Rabac, dipl.ing.arh.
Stručni tim u izradi plana:	Stručni konzultanti:
Robert Rabac, dipl.ing.arh. Kristina Velenik, dipl.ing.arh. Damir Karabašić, mag.ing.aedif.	
Pečat predstavničkog tijela:	Predsjednik predstavničkog tijela:
	Katarina Nemet
Istovjetnost ovog prostornog plana s izvornikom ovjerava:	Pečat nadležnog tijela:
(Ime, prezime i potpis)	