


URBANISTIČKI PLAN UREĐENJA "NOVI BENEDIKT" - DAJLA

PROMETNA, ULIČNA I KOMUNALNA INFRASTRUKTURNA MREŽA
- VODOOPSKRBA I ODVODNJA
2C 1:1000

Naručitelj: GRAD NOVIGRAD Plan izradio: ARHETIP 21 d.o.o. POREČ

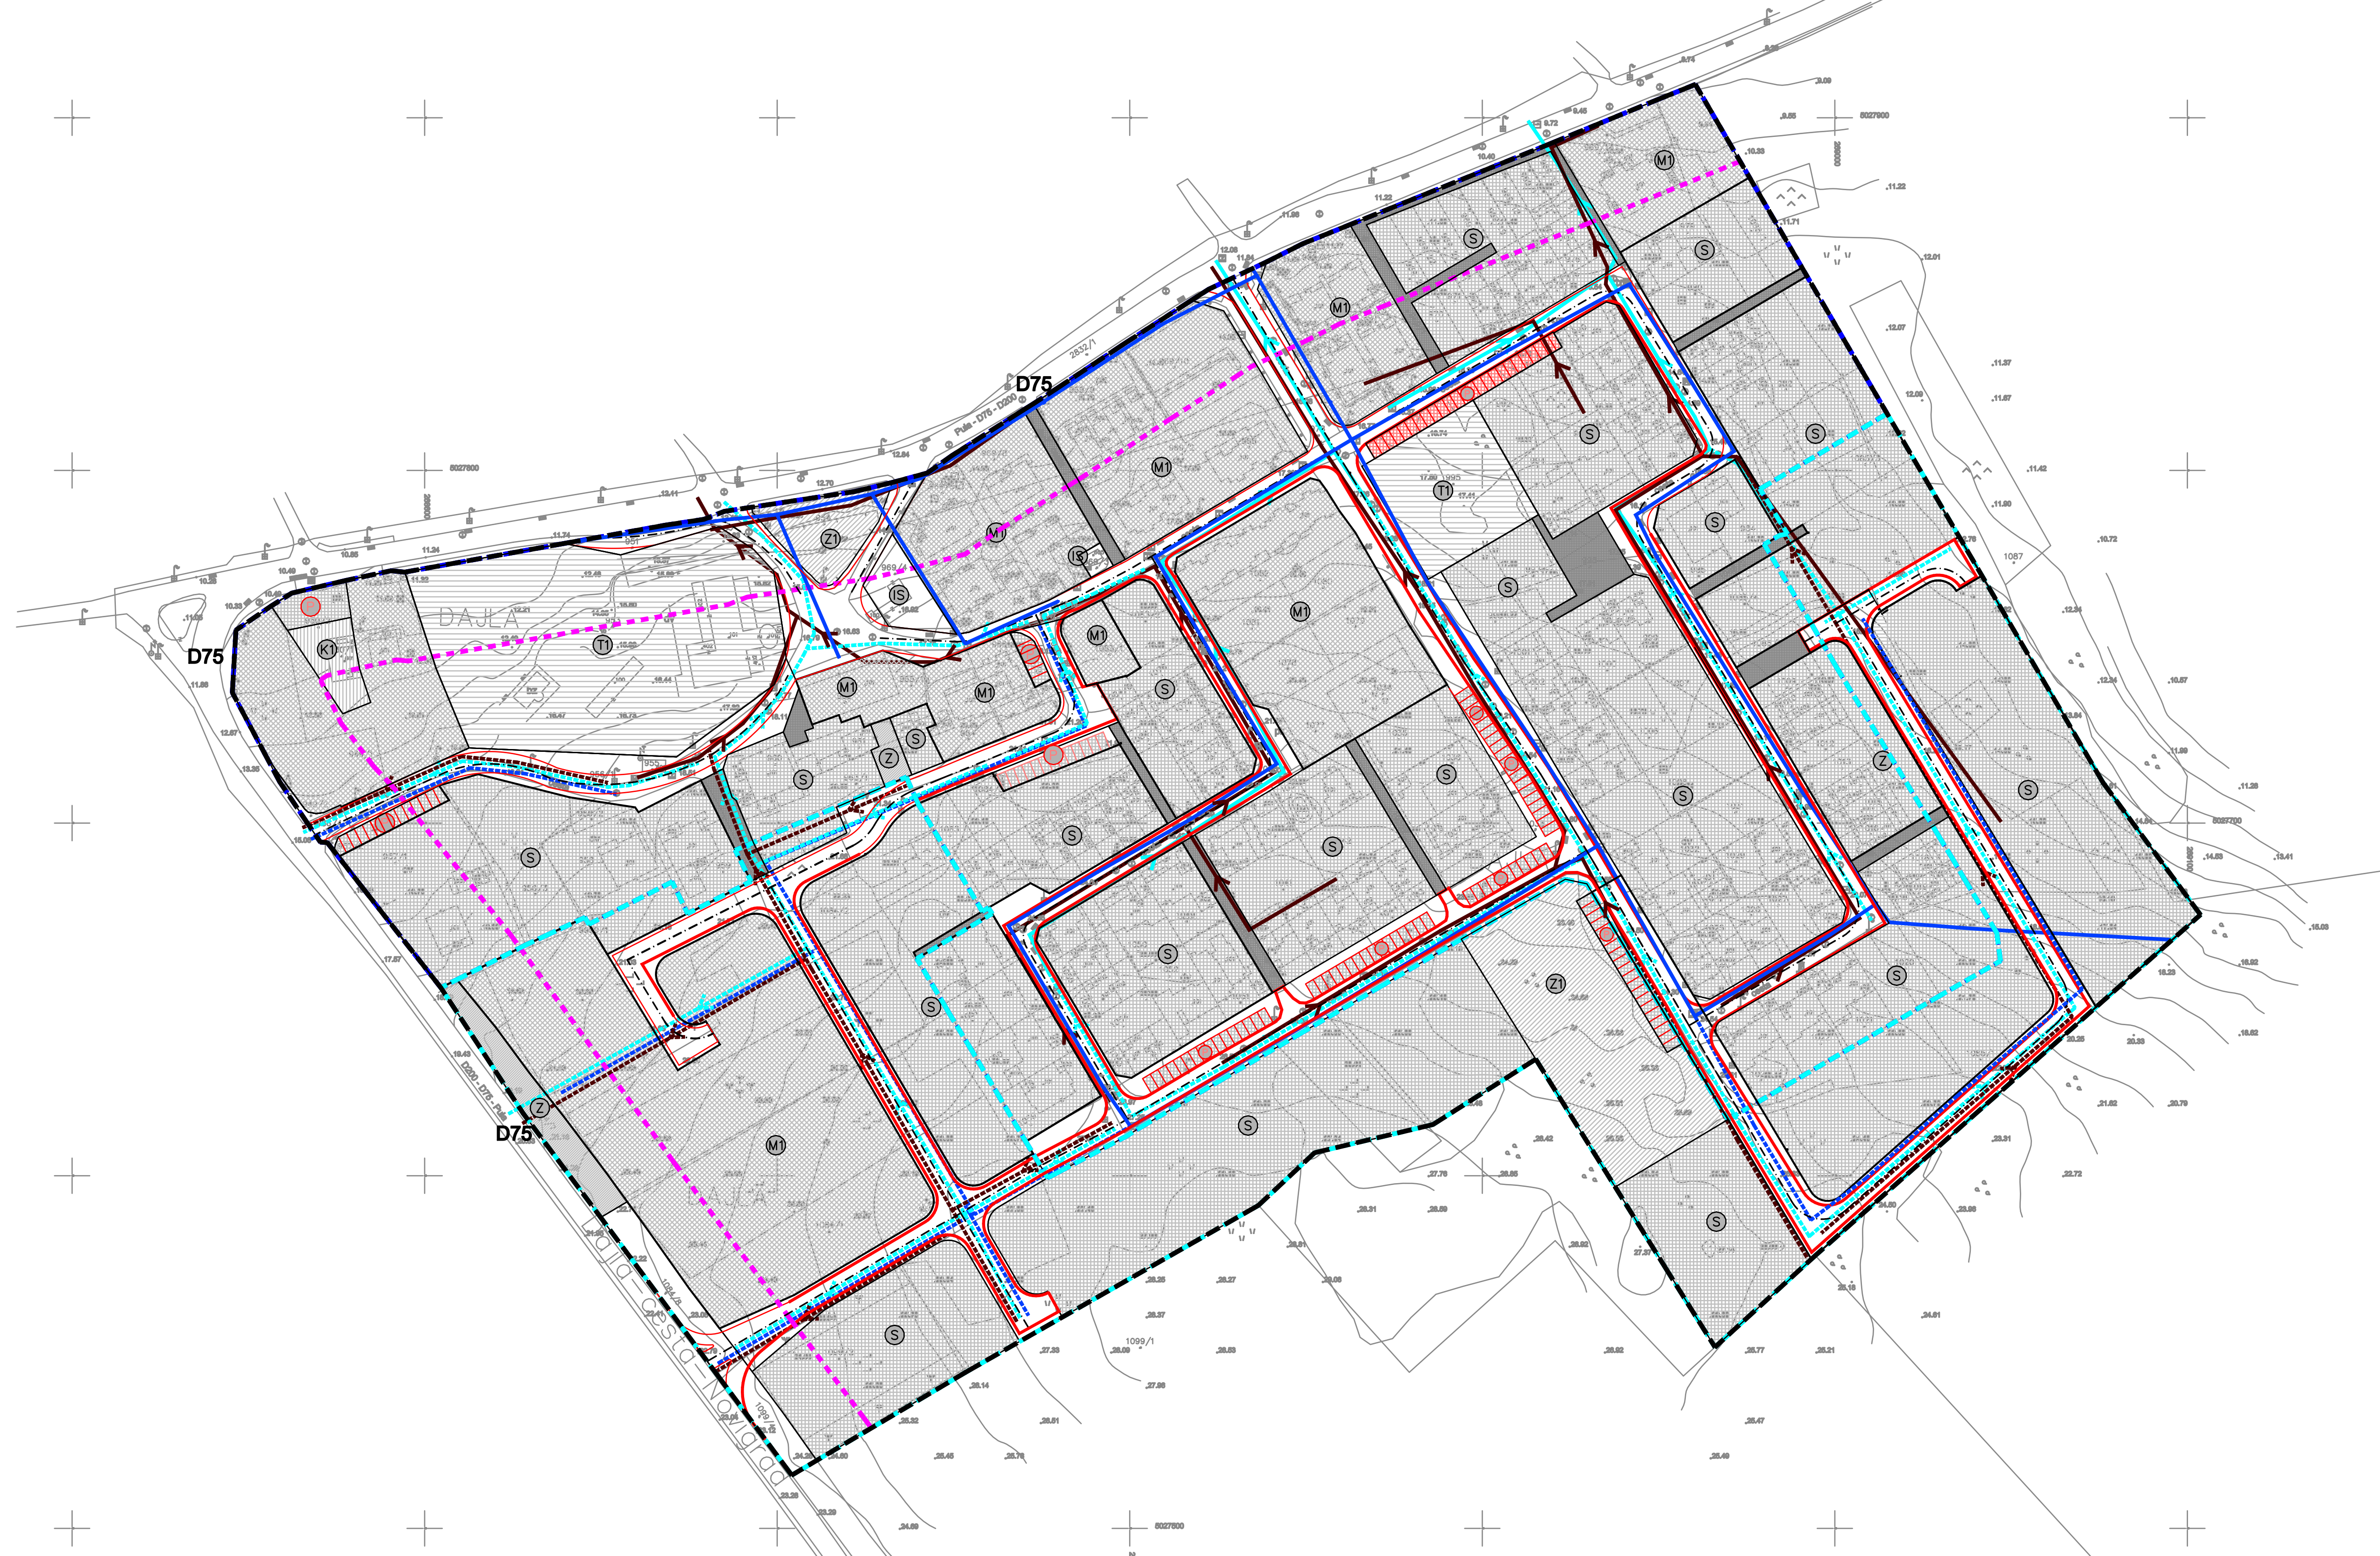

GRANICE		PROMET	
	OBUHVAAT URBANISTIČKOG PLANA UREĐENJA I GRANICA GRAĐEVINSKOG PODRUČJA NASELJA		OS CESTE
	GRANICA IZGRADENOG DIELA GRAĐEVINSKOG PODRUČJA NASELJA		RUBNAJAK
	GRANICA NEIZGRADENOG DIELA GRAĐEVINSKOG PODRUČJA NASELJA		OSTALI ELEMENTI
	GRANICA ZAŠTITNOG POJASA DRŽAVNE CESTE D75		OZNAKA DRŽAVNE CESTE D75
	STAMBENA NAMJENA		RUBNAJAK I OS PROMETNE POVRŠINE
	MJEŠOVITA NAMJENA - PRETEŽITO STAMBENA - M1		KOLNO PJEŠAČKA POVRŠINA
	GOSPODARSKA NAMJENA - POSLOVNA - PRETEŽITO USLUŽNA - K1		PARKIRALIŠTE
	GOSPODARSKA NAMJENA - UGOSTITELJSKO TURISTIČKA - T1	VODOOPSKRBA	
	JAVNE ZELENE POVRŠINE		POSTOJEĆI VODOOPSKRBNI CJEVOVOD
	ZAŠTITNE ZELENE POVRŠINE		PLANIRANI VODOOPSKRBNI CJEVOVOD
	POVRŠINE INFRASTRUKTURNIH SUSTAVA	ODVODNJA OTPADNIH VODA	
			POSTOJEĆA FEKALNA ODVODNJA
			PLANIRANA FEKALNA ODVODNJA
			POSTOJEĆA FEKALNA ODVODNJA
			PLANIRANA OBORINSKA ODVODNJA

Županija/Grad Zagreb	ISTARSKA ŽUPANIJA
Općina/Grad	GRAD NOVIGRAD
Naziv prostornog plana: URBANISTIČKI PLAN UREĐENJA "NOVI BENEDIKT" - DAJLA	
Naziv kartografskog prikaza: PROMETNA, ULIČNA I KOMUNALNA INFRASTRUKTURNA MREŽA - VODOOPSKRBA I ODVODNJA	
Broj kartografskog prikaza: 2C	Mjerilo kartografskog prikaza: 1:1000
Odluka o izradi plana (službeno glasila):	Odluka predstavničkog tijela o donošenju plana (službeno glasila):
Službene novine Grada Novigrada, br. 11/14	Službene novine Grada Novigrada, br. 7/16
Javna rasprava (datum objave):	Javni uvid održan:
13. travanj 2016. 9. kolovoz 2016.	od: 25. travnja 2016. do: 25. svibnja 2016. od: 19. kolovoza 2016. do: 3. rujna 2016.
Pečat tijela odgovornog za provođenje javne rasprave:	Odgovorna osoba za provođenje javne rasprave:
	Sandra Rugani Kukuljan, dipl.ing.arh.
Suglasnost na plan: Klase: 350-02/16-13/88 Ur. broj: 531-05-1-1-1-16-5 Datum: 9. prosinca 2016.	
Pravna osoba/tijelo koje je izradilo plan: ARHETIP 21 d.o.o. Poreč, Vukovarska 7	arhetip21 d.o.o. za arhitekturno inženjering, inženjering i projektiranje inženjeringa 100000 POREČ, Matije Gupca 7, tel: +385 91 491 491, fax: +385 91 491 491 e-mail: arhetip21@arhetip21.hr www.arhetip21.hr
Pečat pravne osobe/tijela koje je izradilo plan:	Odgovorna osoba:
	Robert Rabac, dipl.ing.arh.
Koordinator plana: Sandra Rugani Kukuljan, dipl.ing.arh. i Robert Rabac, dipl.ing.arh.	Stručni konzultanti:
Stručni tim u izradi plana: Robert Rabac dipl.ing.arh. Kristina Velenik, dipl.ing.arh. Damir Karabašić, mag.ing.aedif.	
Pečat predstavničkog tijela:	Predsjednik predstavničkog tijela:
	Katarina Nemet
Istovjetnost ovog prostornog plana s izvornikom ovjerava:	Pečat nadležnog tijela:
(Ime, prezime i potpis)	