


URBANISTIČKI PLAN UREĐENJA "NOVI BENEDIKT" - DAJLA

NAČIN I UVJETI GRADNJE - PARCELACIJA

4B 1:1000

Naručitelj: GRAD NOVIGRAD Plan izradio: ARHETIP 21 d.o.o. POREČ

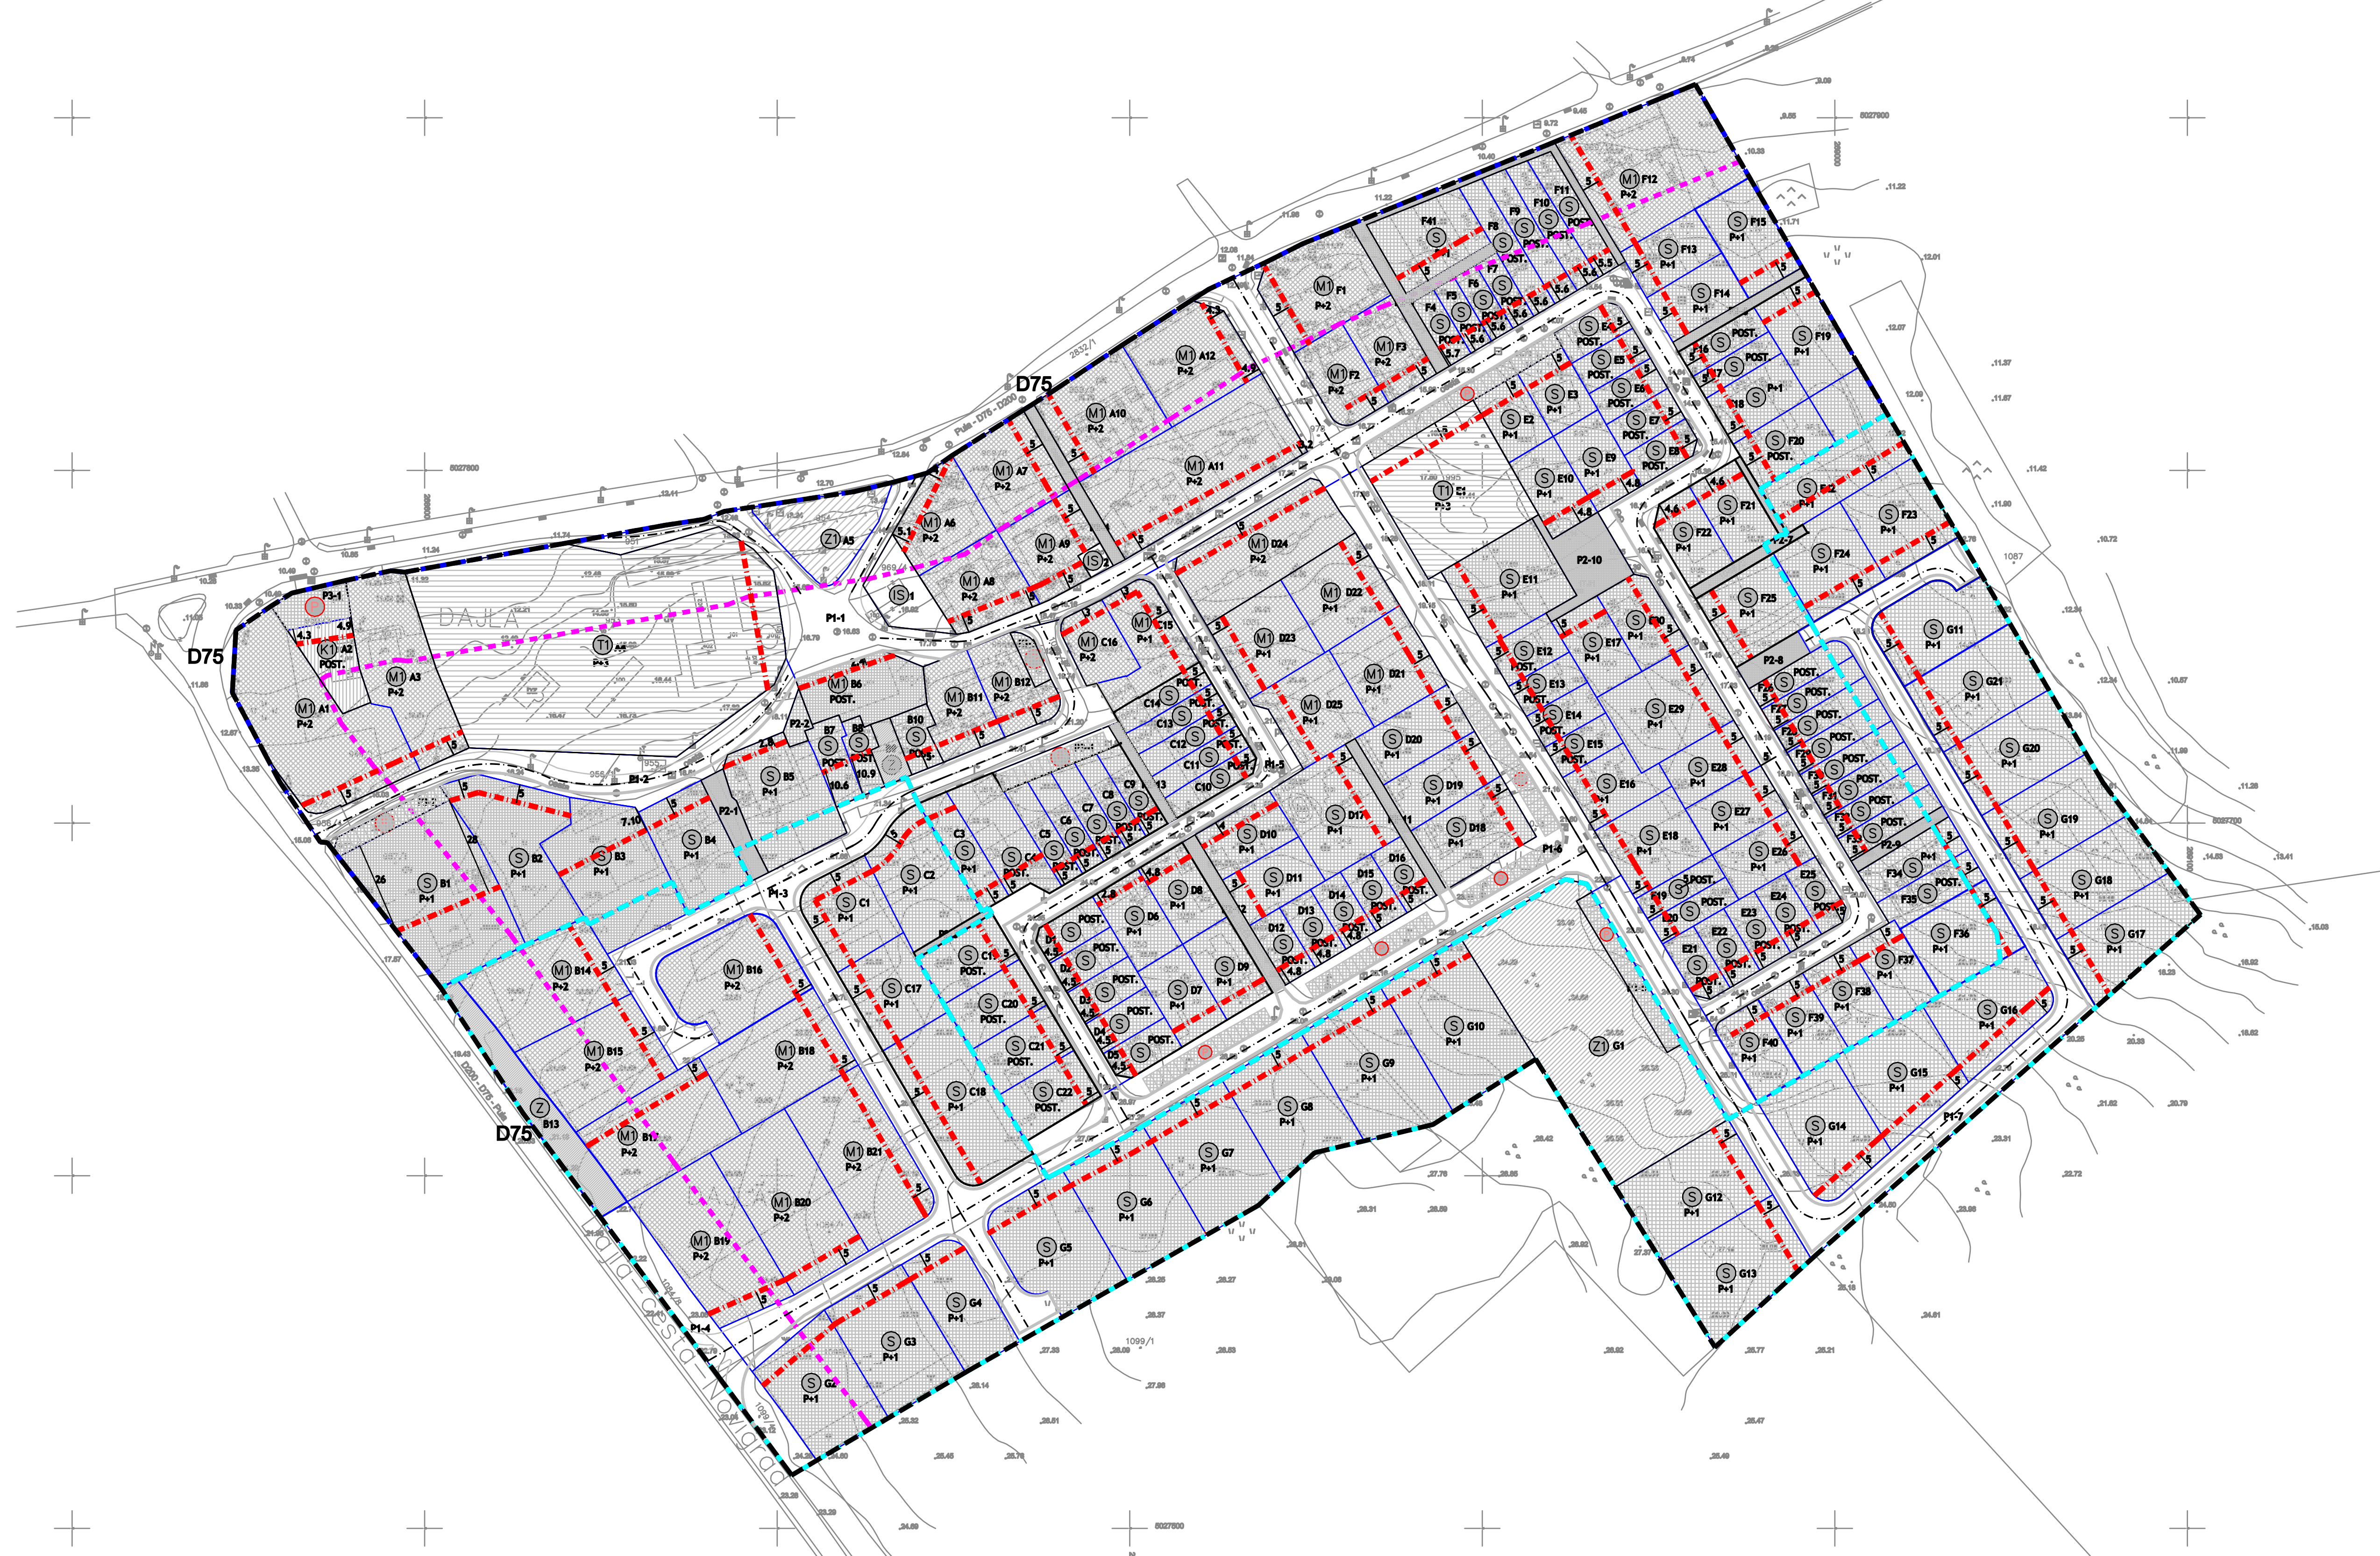

| | |
|--|---|
| Županija/Grad Zagreb | ISTARSKA ŽUPANIJA |
| Općina/Grad | GRAD NOVIGRAD |
| Naziv prostornog plana: | URBANISTIČKI PLAN UREĐENJA "NOVI BENEDIKT" - DAJLA |
| Naziv kartografskog prikaza: | NAČIN I UVJETI GRADNJE - PARCELACIJA |
| Broj kartografskog prikaza: | 4B |
| Mjerilo kartografskog prikaza: | 1:1000 |
| Odluka o izradi plana (službeno glasilo): | Odluka predstavničkog tijela o donošenju plana (službeno glasilo): |
| Službene novine Grada Novigrada, br. 11/14 | Službene novine Grada Novigrada, br. 7/16 |
| Javna rasprava (datum objave): | Javni uvid održan: |
| 13. travanj 2016. do: 25. svibnja 2016. 9. kolovoz 2016. | od: 25. travnja 2016. do: 25. svibnja 2016. od: 19. kolovoza 2016. do: 3. rujna 2016. |
| Pečat tijela odgovornog za provođenje javne rasprave: | Odgovorna osoba za provođenje javne rasprave: |
| | Sandra Rugani Kukuljan, dipl.ing.arh. |
| Suglasnost na plan: | |
| Klase: 350-02/16-13/88 | |
| Ur. broj: 531-05-1-1-1-16-5 | |
| Datum: 9. prosinca 2016. | |
| Pravna osoba/tijelo koje je izradilo plan: | arhetip21 d.o.o. za urbanističko inženjering, inženjering i projektiranje arhitekturnih i građevinskih objekata, Vukovarska 7, 48000 Novi Grad, Hrvatska. e-mail: arhetip21@arhetip21.hr www.arhetip21.hr |
| ARHETIP 21 d.o.o. Poreč, Vukovarska 7 | |
| Pečat pravne osobe/tijela koje je izradilo plan: | Odgovorna osoba: |
| | Robert Rabac, dipl.ing.arh. |
| Koordinator plana: | |
| Sandra Rugani Kukuljan, dipl.ing.arh. i Robert Rabac, dipl.ing.arh. | |
| Stručni tim u izradi plana: | Stručni konzultanti: |
| Robert Rabac dipl.ing.arh. Kristina Velenik, dipl.ing.arh. Damir Karabašić, mag.ing.aedif. | |
| Pečat predstavničkog tijela: | Predsjednik predstavničkog tijela: |
| | Katarina Nemet |
| Istovjetnost ovog prostornog plana s izvornikom ovjerava: | Pečat nadležnog tijela: |
| (Ime, prezime i potpis) | |