

III. IZMJENE I DOPUNE DETALJNOG PLANA UREĐENJA PODRUČJA "VIDAL" U NOVIGRADU

DETALJNA NAMJENA POVRŠINA


1

1:1000

Naručitelj:
GRAD NOVIGRAD

Plan izradio:
ARHETIP 21 d.o.o. POREČ

GRANICE	PROMET
OBUHVAT DETALJNOG PLANA UREĐENJA	OS CESTE
GRANIČA ZAŠTIĆENOG OBALNOG PODRUČJA MORA (ZOP) - PROSTORA OGRANIČENJA	RUBNIAK
GRANIČA GRAĐEVINSKOG PODRUČJA NASELJA	OSTALI ELEMENTI
RAZVOJ I UREĐENJE NASELJA	OZNAKA DRŽAVNE CESTE D-301
STAMBENA NAMJENA	UVJETI GRADNJE
MJEŠOVITA NAMJENA (PRETEŽITO STAMBENA - M1)	GRANIČA GRAĐEVNE ČESTICE
JAVNE ZELENE POVRŠINE	OZNAKA PARCELE
ZAŠTITNE ZELENE POVRŠINE	POSTOJEĆA GRAĐEVINA
KOLNO-PJEŠAČKE POVRŠINE	
PJEŠAČKE POVRŠINE	
TRAFOSTANICA - POSTOJEĆA	

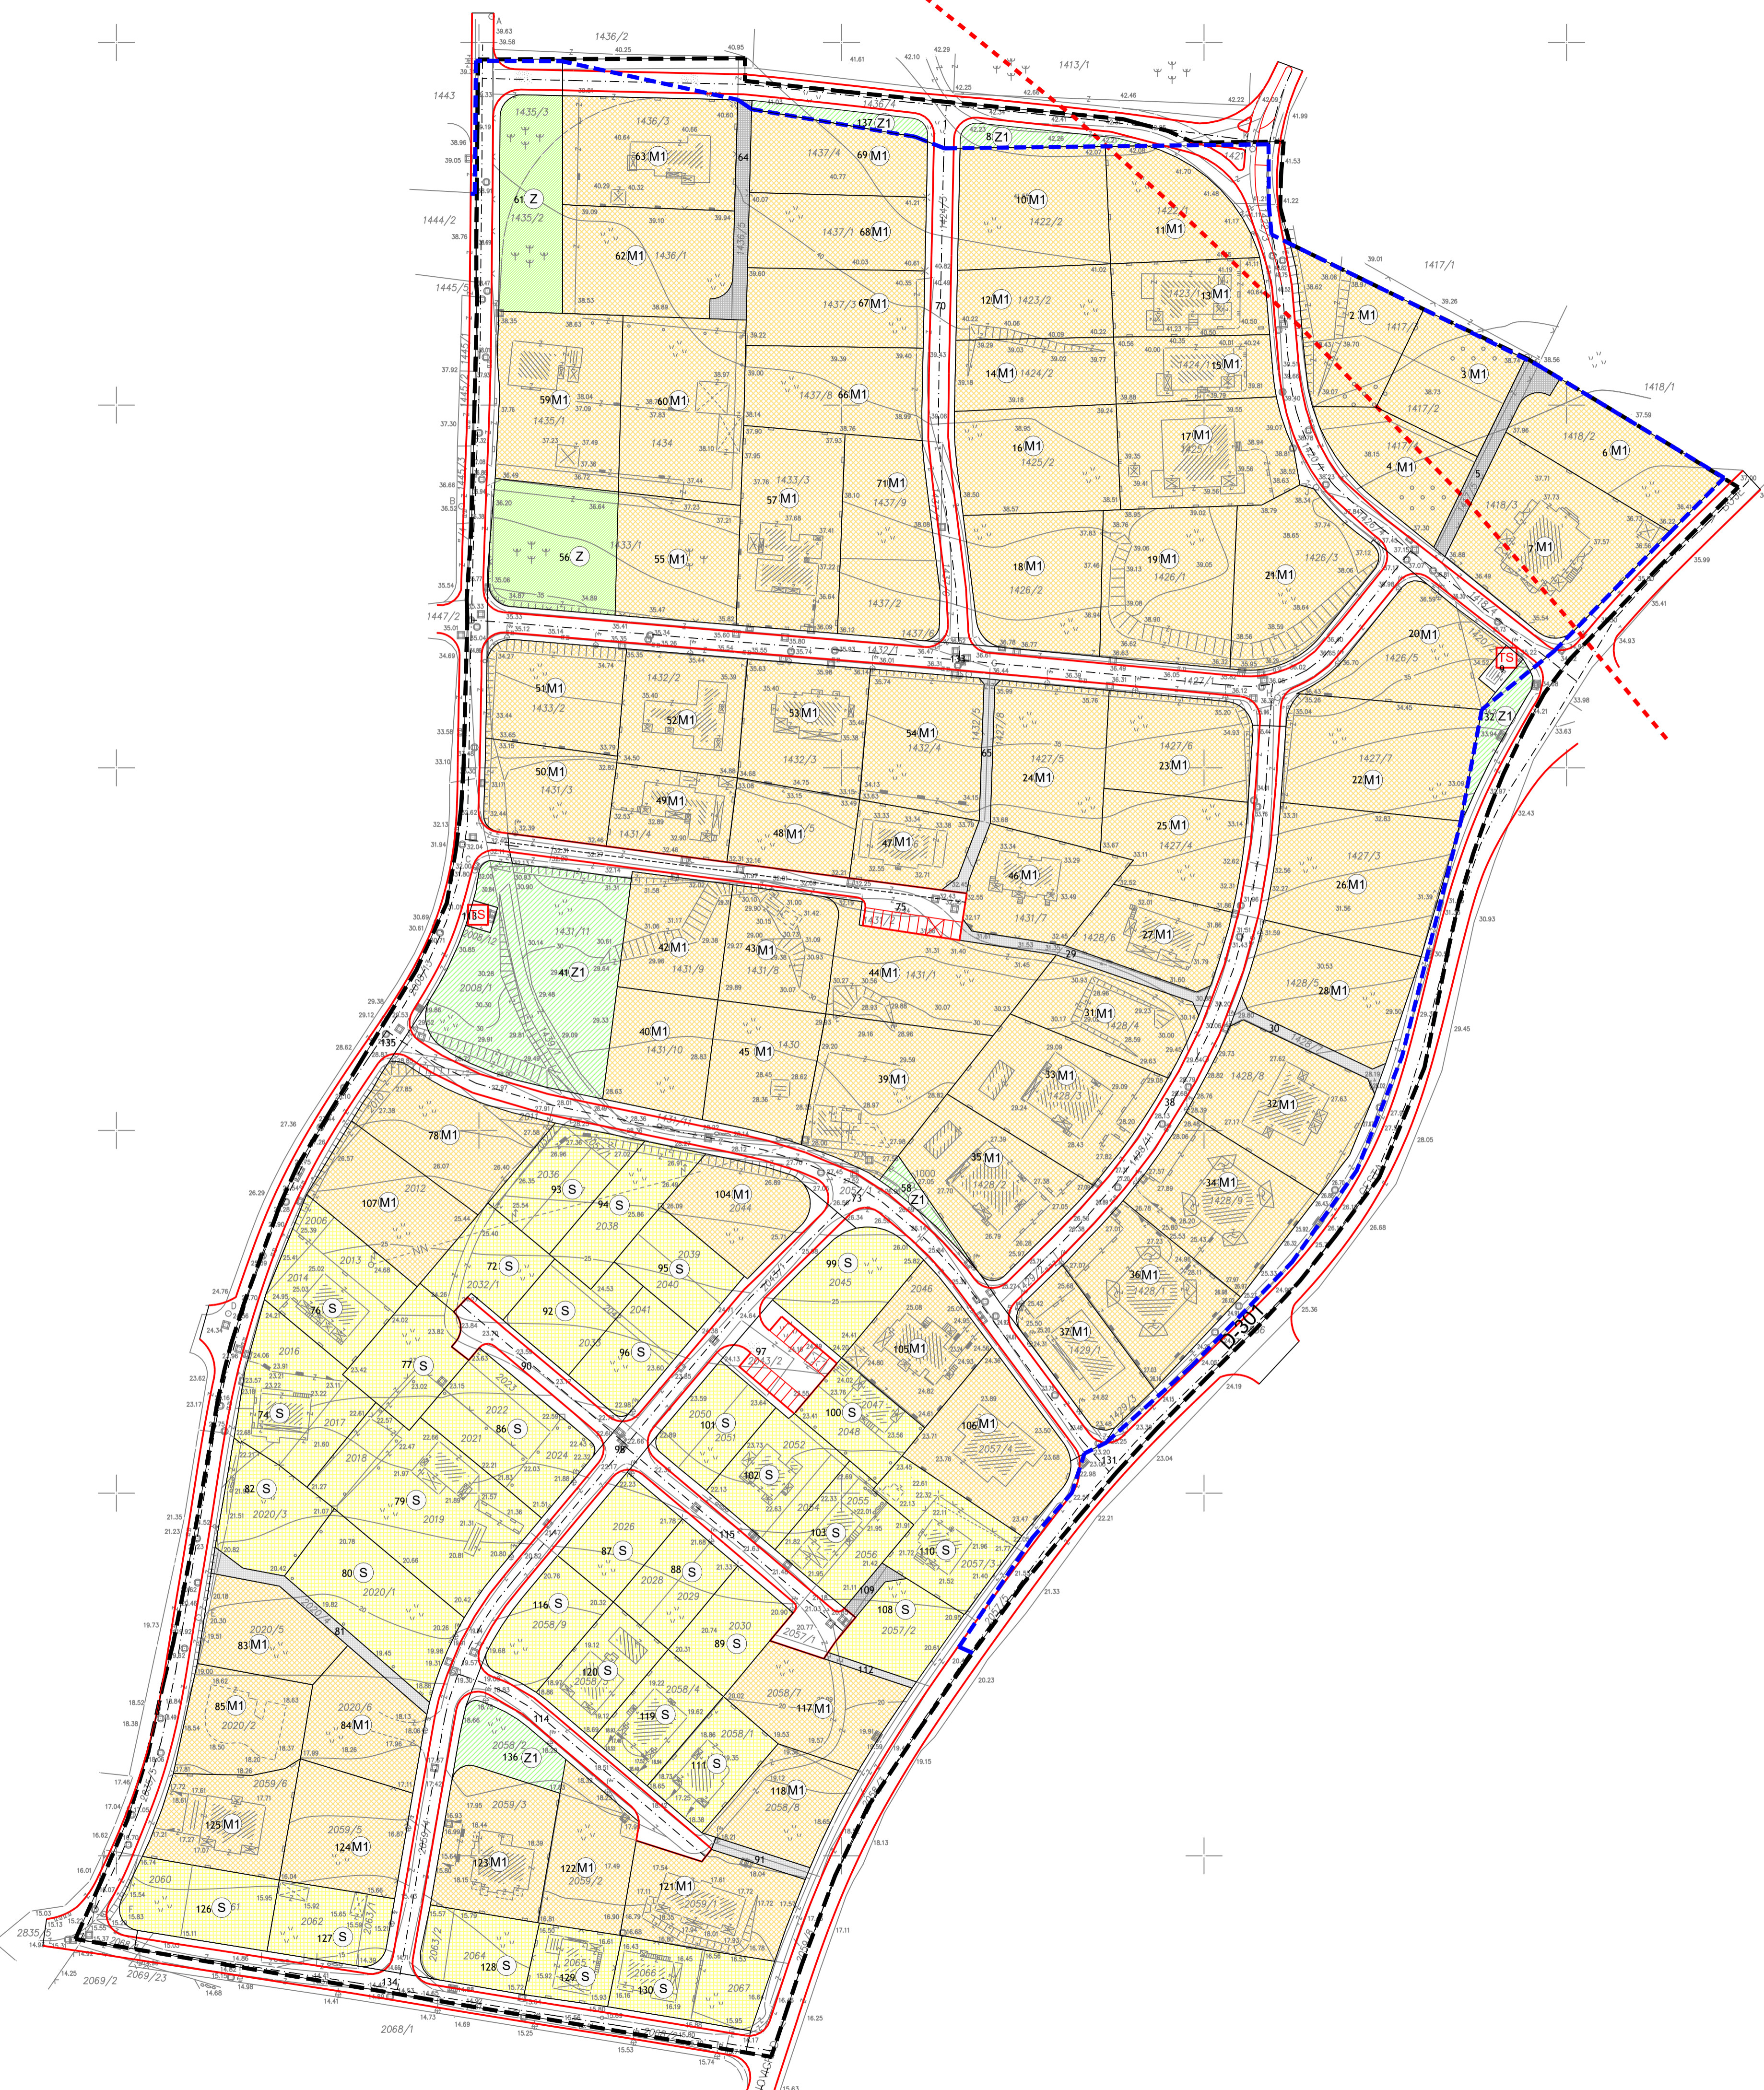

Županija/Grad Zagreb	ISTARSKA ŽUPANIJA
Općina/Grad	GRAD NOVIGRAD
Naziv prostornog plana: III. IZMJENE I DOPUNE DETALJNOG PLANA UREĐENJA PODRUČJA VIDAL	
Naziv kartografskog prikaza: DETALJNA NAMJENA POVRŠINA	
Broj kartografskog prikaza: 1	Mjerilo kartografskog prikaza: 1:1000
Odluka o izradi plana (službeno glasilo):	Odluka predstavničkog tijela o donošenju plana (službeno glasilo):
Službene novine Grada Novigrada, br. 6/19	Službene novine Grada Novigrada, br. 2/21
Javna rasprava (datum objave):	Javni uvid održan:
16. listopada 2020.	od: 19. listopada 2020. do: 26. listopada 2020.
Pečat tijela odgovornog za provođenje javne rasprave:	Odgovorna osoba za provođenje javne rasprave:
	Sandra Rugani Kukuljan, dipl.ing.arh.
Suglasnost na plan: Klasa: 350-02/21-14/1 Ur. broj: 531-06-1-2-21-4 Datum: 8. ožujka 2021.	
Pravna osoba/tijelo koje je izradio plan:	arhetip21 d.o.o. za arhitektonске djelatnosti, inženjering i poslovanje nekretnošću HR-52445 POREČ, Vukovarska 7, tel: +385 52 429 460, fax: +385 52 429 469 e-mail: arhetip21@arhetip21.hr www.arhetip21.hr
Pečat pravne osobe/tijela koje je izradio plan:	Odgovorna osoba: Robert Rabac, dipl.ing.arh.
Koordinator plana:	Sandra Rugani Kukuljan, dipl.ing.arh. i Robert Rabac, dipl.ing.arh.
Stručni tim u izradi plana: Robert Rabac dipl.ing.arh. Kristina Velenik, dipl.ing.arh. Damir Karabašić, mag.ing.aedif. Mateo Sirotić, univ.bacc.ing.aedif.	Stručni konzultanti:
Pečat predstavničkog tijela:	Predsjednik predstavničkog tijela: Vladimir Torbica
Istovjetnost ovog prostornog plana s izvornikom ovjerava:	Pečat nadležnog tijela:
(ime, prezime i potpis)	