


GEODETSKI SITUACIJSKI NACRT STVARNOG STANJA

K.O. NOVIGRAD
D.L. 33,34,40

"Šaini-jug"
- visine su apsolutne:
e = 0,5 m

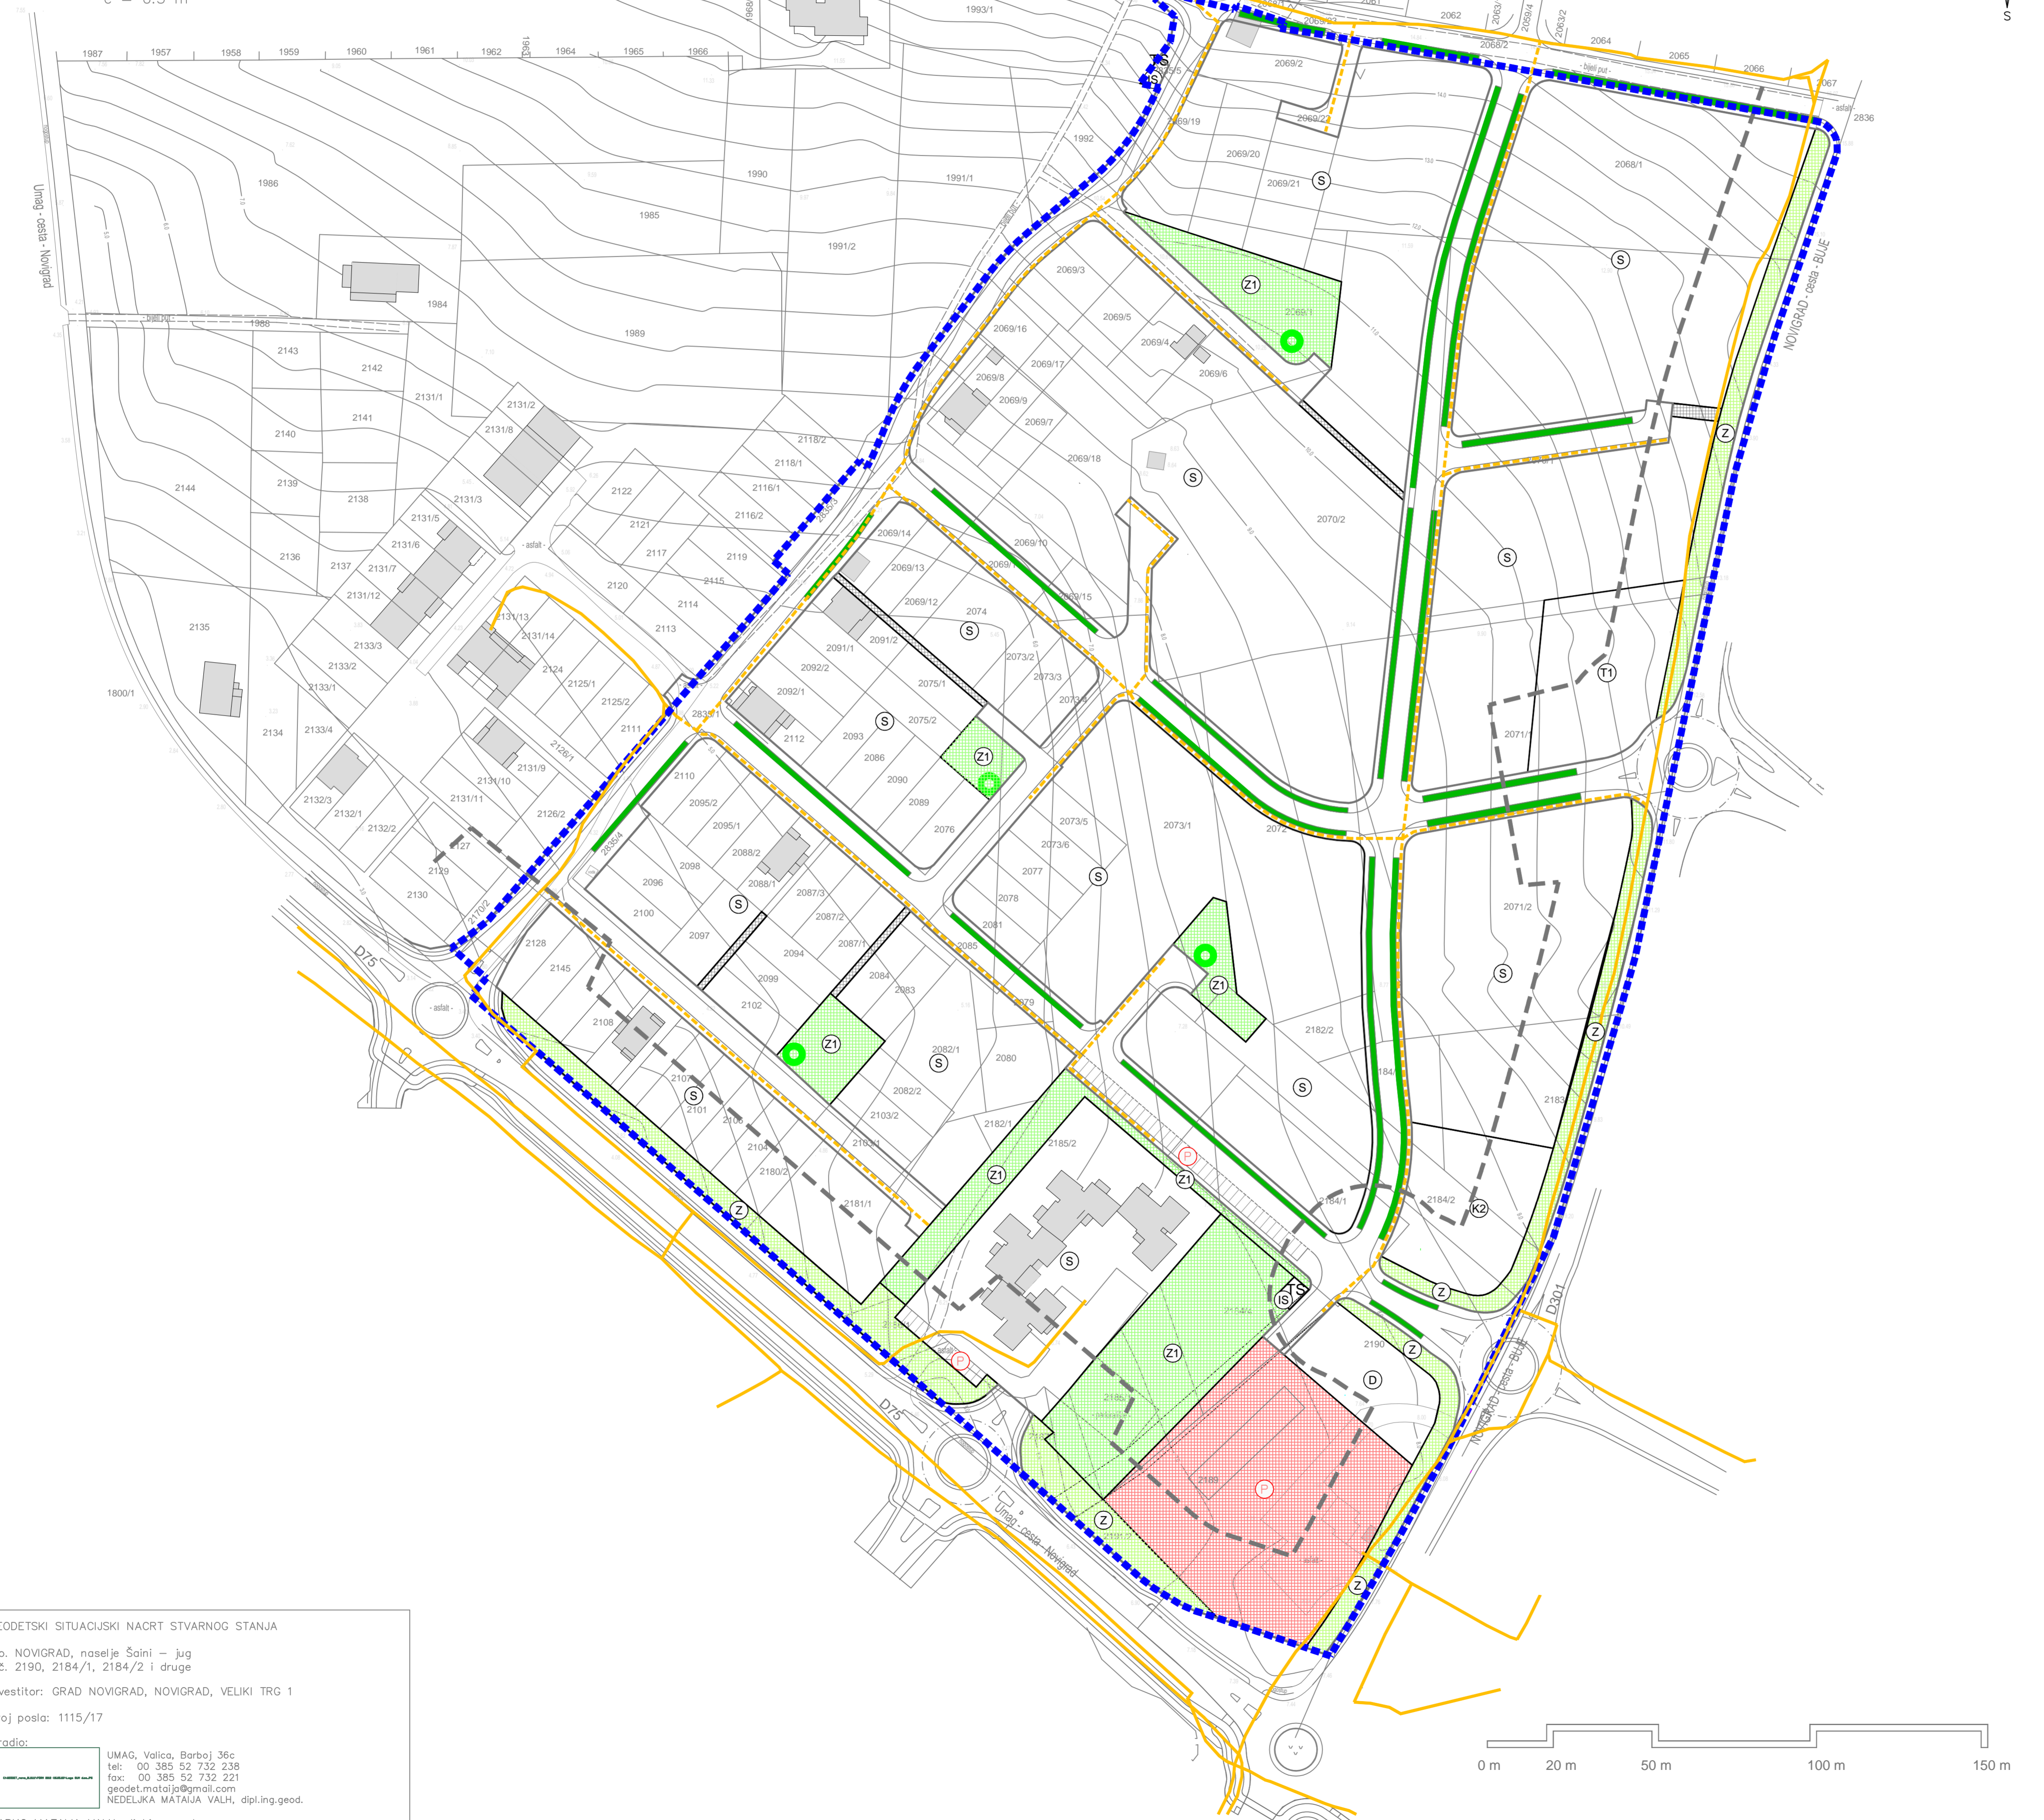

LEGENDA :

OBUHVAT URBANISTIČKOG PLANA UREĐENJA
- u potpunosti se nalazi unutar prostora ograničenja
zaštićenog obalnog područja mora

POVRŠINE ZA RAZVOJ I UREĐENJE NASELJA :

- STAMBENA NAMJENA
- obiteljske, višebitelske, višestambene građevine
i postojeća građevina kolektivnog stanovanja
- JAVNA I DRUŠTVENA NAMJENA
- GOSPODARSKA NAMJENA - POSLOVNA
K2 - pretežito trgovačka
- GOSPODARSKA NAMJENA UGOSTITELJSKO-TURISTIČKA
T1 - hotel
- JAVNE ZELENE POVRŠINE
- ZAŠTITNE ZELENE POVRŠINE
- PROMETNI I INFRASTRUKTURNI SUSTAVI
- INFRASTRUKTURNI KORIDOR

PROMETNE POVRŠINE:

- PROMETNA POVRŠINA
- DRVORED U SKLOPU PROMETNE POVRŠINE
- JAVNA PJEŠAČKA POVRŠINA
- JAVNO PARKIRALIŠTE
- ZAŠTITNI POJAS DRŽAVNE CESTE

ELEKTRONIČKE KOMUNIKACIJE

- TK PODZEMNI VOD
- TK PODZEMNI VOD PLANIRANI

Županija:	ISTARSKA ŽUPANIJA	
Grad:	GRAD NOVIGRAD - CITTANOVA	
Naziv prostornog plana:	Urbanistički plan uređenja stambenog naselja Šaini jug I	
Naziv kartografskog prikaza:	PROMETNA , ULIČNA I KOMUNALNA INFRASTRUKTURNA MREŽA ELEKTRONIČKA KOMUNIKACIJSKA INFRASTRUKTURA	
Broj kartografskog prikaza:	2.2	Mjerilo kartografskog prikaza: 1 : 1 000
Odluka predstavničkog tijela o izradi plana (službeno glasilo):	Odluka predstavničkog tijela o donošenju plana (službeno glasilo):	
"Službene novine Grada Novigrada- Bollettino ufficiale della Citta' di Cittanova" br. 5/16	"Službene novine Grada Novigrada- Bollettino ufficiale della Citta' di Cittanova" br. 13/19	
Javna rasprava (datum objave):	Javni uvid održan od: 9.05.2018. do: 18.06.2018.	Ponovni javni uvid održan od: 7.03.2019. do: 15.03.2019.
Ponovna javna rasprava (datum objave):	26.02.2019.	
Pečat tijela odgovornog za provođenje javne rasprave:	Odgovorna osoba za provođenje javne rasprave (ime, prezime i potpis): Sandra Rugani Kukuljan, dipl.ing.arh.	
Suglasnost na prostorni plan prema odredbi članka 108. Zakona o prostornom uređenju ("Narodne novine" br. 153/13, 65/17, 114/18 i 39/19):		
klasa: 350-02/19-13/81	ur.broj: 531-06-1-19-5	datum: 29. studeni 2019.
Pravna osoba koja je izradila plan:	Urbis d.o.o.	
Pečat pravne osobe koja je izradila plan:	Broj elab. 6869	Odgovorna osoba (ime, prezime i potpis): Elvis Grgoričić, dipl.ing.stroj.
Odgovorni voditelj izrade nacrtu prijedloga plana:	Eli Mišan, dipl.ing.arh.	
Stručni tim u izradi plana:	Eli Mišan, dipl.ing.arh. Boris Petronjčević, dipl.ing.arh. Marin Velić, mag.ing.aedif. Smiljka Mamula, dipl.ing.el. Suzana Brnabić, arh.teh.	
Pečat predstavničkog tijela:	Predsjednik predstavničkog tijela (ime, prezime i potpis): Vladimir Torbica	
Istovjetnost ovog prostornog plana s izvornikom odgovara (ime, prezime i potpis):	Pečat nadležnog tijela:	

GEODETSKI SITUACIJSKI NACRT STVARNOG STANJA
k.o. NOVIGRAD, naselje Šaini - jug
k.č. 2190, 2184/1, 2184/2 i druge
Investitor: GRAD NOVIGRAD, NOVIGRAD, VELIKI TRG 1
Broj posla: 1115/17
Izradio:
UMAG, Valica, Barboj 36c
tel: 00 385 52 732 238
fax: 00 385 52 732 221
geodet.matajua@gmail.com
NEDELJKA MATAJUA VALH, dipl.ing.geod.
MARKO MATAJUA VALH, dipl.ing.geod.
15. 03. 2017.god.