


# III. IZMJENE I DOPUNE DETALJNOG PLAN UREĐENJA PODRUČJA "SV. ANTON" U NOVIGRADU

PROMETNA, TELEKOMUNIKACIJSKA I KOMUNALNA  
INFRASTRUKTURNA MREŽA - VODOOPSKRBA I ODVODNJA  
2D

1:1000

Naručitelj:  
GRAD NOVIGRAD

Plan izradio:  
ARHETIP 21 d.o.o. POREČ

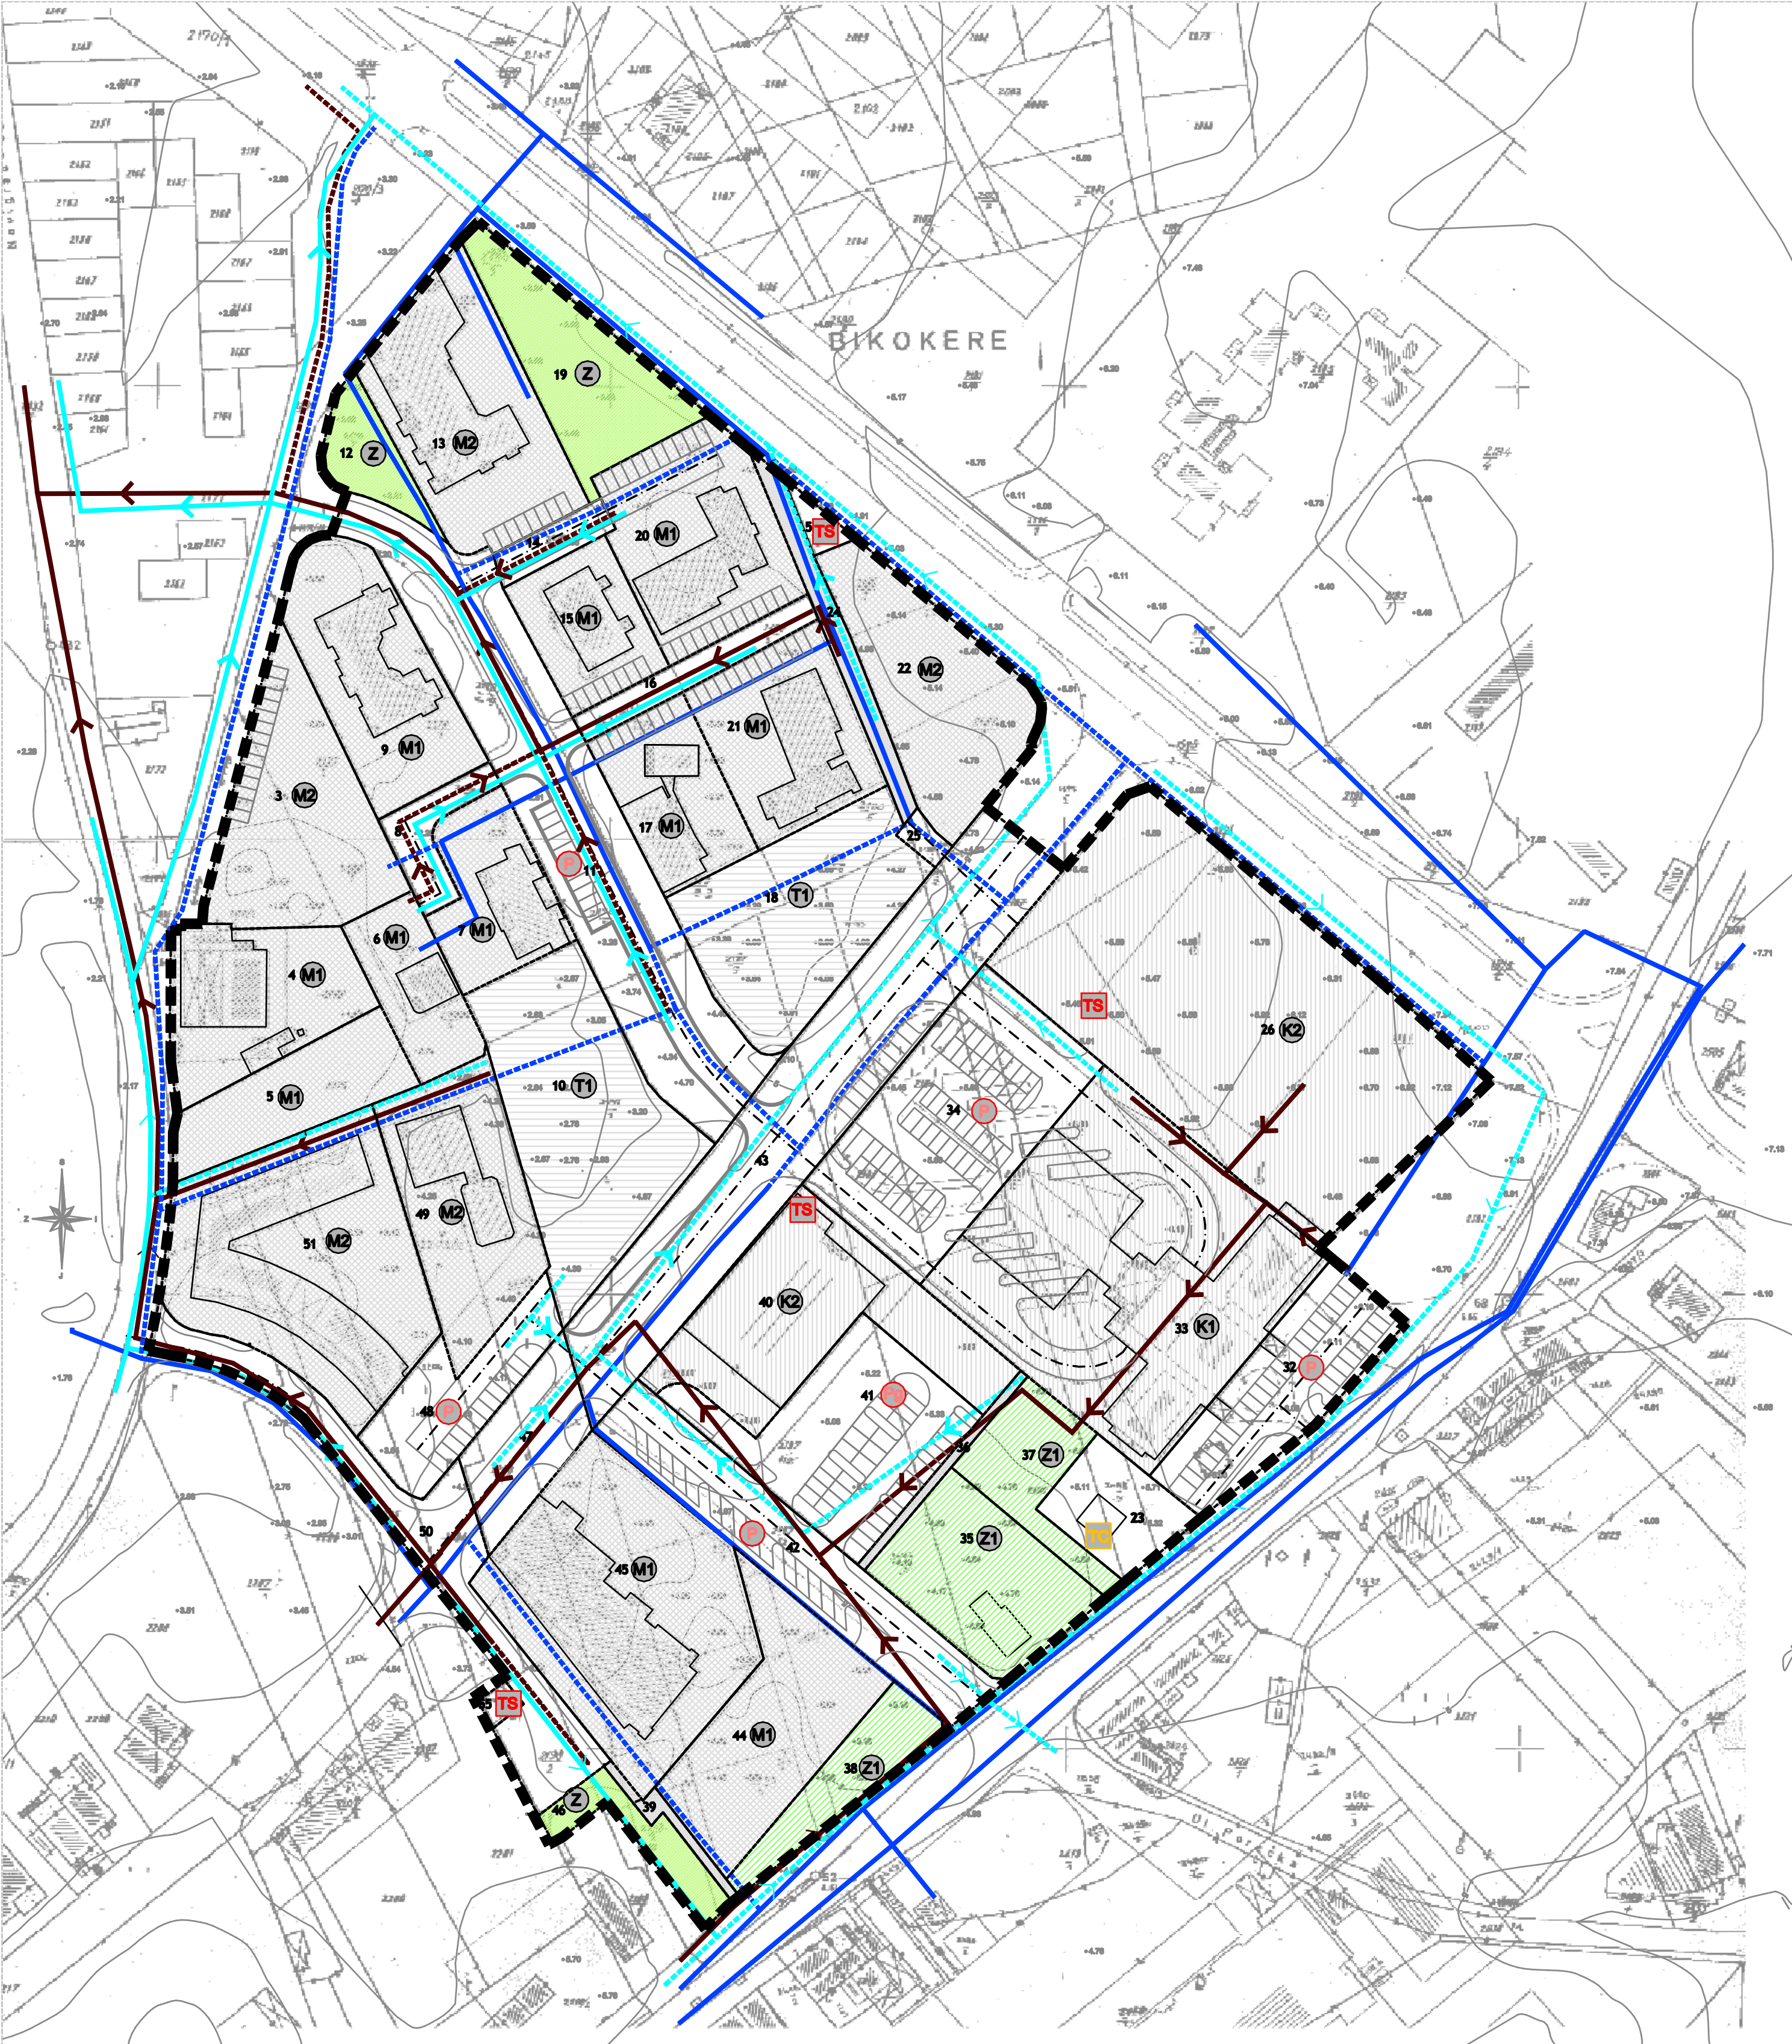

<b>GRANICE</b>	<b>OBUHVAAT DETALJNOG PLANA UREĐENJA</b>	<b>UVJETI GRADNJE</b>	<b>GRANICA GRAĐEVNE CESTICE</b>	<b>VODNOGOSPODARSKI SUSTAV</b>
<b>RAZVOJ I UREĐENJE NASELJA</b>	<b>MJEŠOVITA NAMJENA</b>	<b>GRANICA GRAĐEVNE CESTICE</b>	<b>1</b>	<b>VODOOPSKRBA</b>
<b>M1</b>	<b>PRETEŽITO STAMBENA - M1</b>	<b>OZNAKA GRAĐEVNE CESTICE</b>	<b>POSTOJEĆA GRAĐEVINA</b>	<b>POSTOJEĆI VODOVOD</b>
<b>K1</b>	<b>GOSPODARSKA NAMJENA - POSLOVNA</b>	<b>POSTOJEĆA GRAĐEVINA</b>		<b>PLANIRANI VODOVOD</b>
<b>T1</b>	<b>PRETEŽITO TRGOVAČKA - K2</b>			<b>ODVODNJA</b>
<b>Z1</b>	<b>GOSPODARSKA NAMJENA - UGOSTITELJSKO TURISTIČKA</b>	<b>PROMET</b>	<b>OS CESTE</b>	<b>POSTOJEĆA FEKALNA ODVODNJA</b>
<b>Z</b>	<b>JAVNE ZELENE POVRŠINE</b>	<b>OS CESTE</b>	<b>RUBNJAK</b>	<b>PLANIRANA FEKALNA ODVODNJA</b>
	<b>ZAŠTITNE ZELENE POVRŠINE</b>	<b>RUBNJAK</b>	<b>OSTALI ELEMENTI</b>	<b>POSTOJEĆA OBORINSKA ODVODNJA</b>
	<b>PJEŠAČKE POVRŠINE</b>			<b>PLANIRANA OBORINSKA ODVODNJA</b>
	<b>JAVNO PARKIRALIŠTE S PRILAZNOM CESTOM</b>			
	<b>PARKIRNA ZGRADA</b>			
	<b>TRAFOSTANICA - POSTOJEĆA</b>			
	<b>TELEFONSKA CENTRALA - POSTOJEĆA</b>			

Županija/Grad Zagreb	ISTARSKA ŽUPANIJA
Općina/Grad	GRAD NOVIGRAD
Naziv prostornog plana:	III. IZMJENE I DOPUNE DETALJNOG PLANA UREĐENJA PODRUČJA SV. ANTON
Naziv kartografskog prikaza:	PROMETNA, TELEKOMUNIKACIJSKA I KOMUNALNA INFRASTRUKTURNA MREŽA - VODOOPSKRBA I ODVODNJA
Broj kartografskog prikaza:	2D
Mjerilo kartografskog prikaza:	1:1000
Odluka o izradi plana (službeno glasilo):	Odluka predstavničkog tijela o donošenju plana (službeno glasilo):
Službene novine Grada Novigrada, br. 6/15 i 8/15	Službene novine Grada Novigrada, br. 1/16
Javna rasprava (datum objave):	Javni uvid održan:
16. prosinca 2015.	od: 24. prosinca 2015. do: 8. siječnja 2016.
Pečat tijela odgovornog za provođenje javne rasprave:	Odgovorna osoba za provođenje javne rasprave:
	Sandra Rugani Kukuljan, dipl.ing.arh.
Suglasnost na plan:	
Klasa: 350-02/16-14/1	
Ur. broj: 531-05-16-02	
Datum: 19. veljače 2016.	
Pravna osoba/tijelo koje je izradilo plan:	arhetip21
ARHETIP 21 d.o.o.	
Poreč, Vukovarska 7	
Pečat pravne osobe/tijela koje je izradilo plan:	Odgovorna osoba:
	Robert Rabac, dipl.ing.arh.
Koordinator plana:	Sandra Rugani Kukuljan, dipl.ing.arh. i Robert Rabac, dipl.ing.arh.
Stručni tim u izradi plana:	Stručni konzultanti:
Robert Rabac dipl.ing.arh.	
Anamarilja Tubaković, dipl.ing.arh.	
Damir Karabašić, mag.ing.aedif.	
Pečat predstavničkog tijela:	Predejednik predstavničkog tijela:
Istovjetnost ovog prostornog plana s izvornikom ovjerava:	Pečat nadležnog tijela:
	Katarina Nemet
(Ime, prezime i potpis)	