


III. IZMJENE I DOPUNE DETALJNOG PLANA UREĐENJA PODRUČJA "VIDAL" U NOVIGRADU

PROMETNA, TELEKOMUNIKACIJSKA I KOMUNALNA INFRASTRUKTURNA MREŽA - PROMET
2A

1:1000

Naručitelj:
GRAD NOVIGRAD

Plan izradio:
ARHETIP 21 d.o.o. POREČ

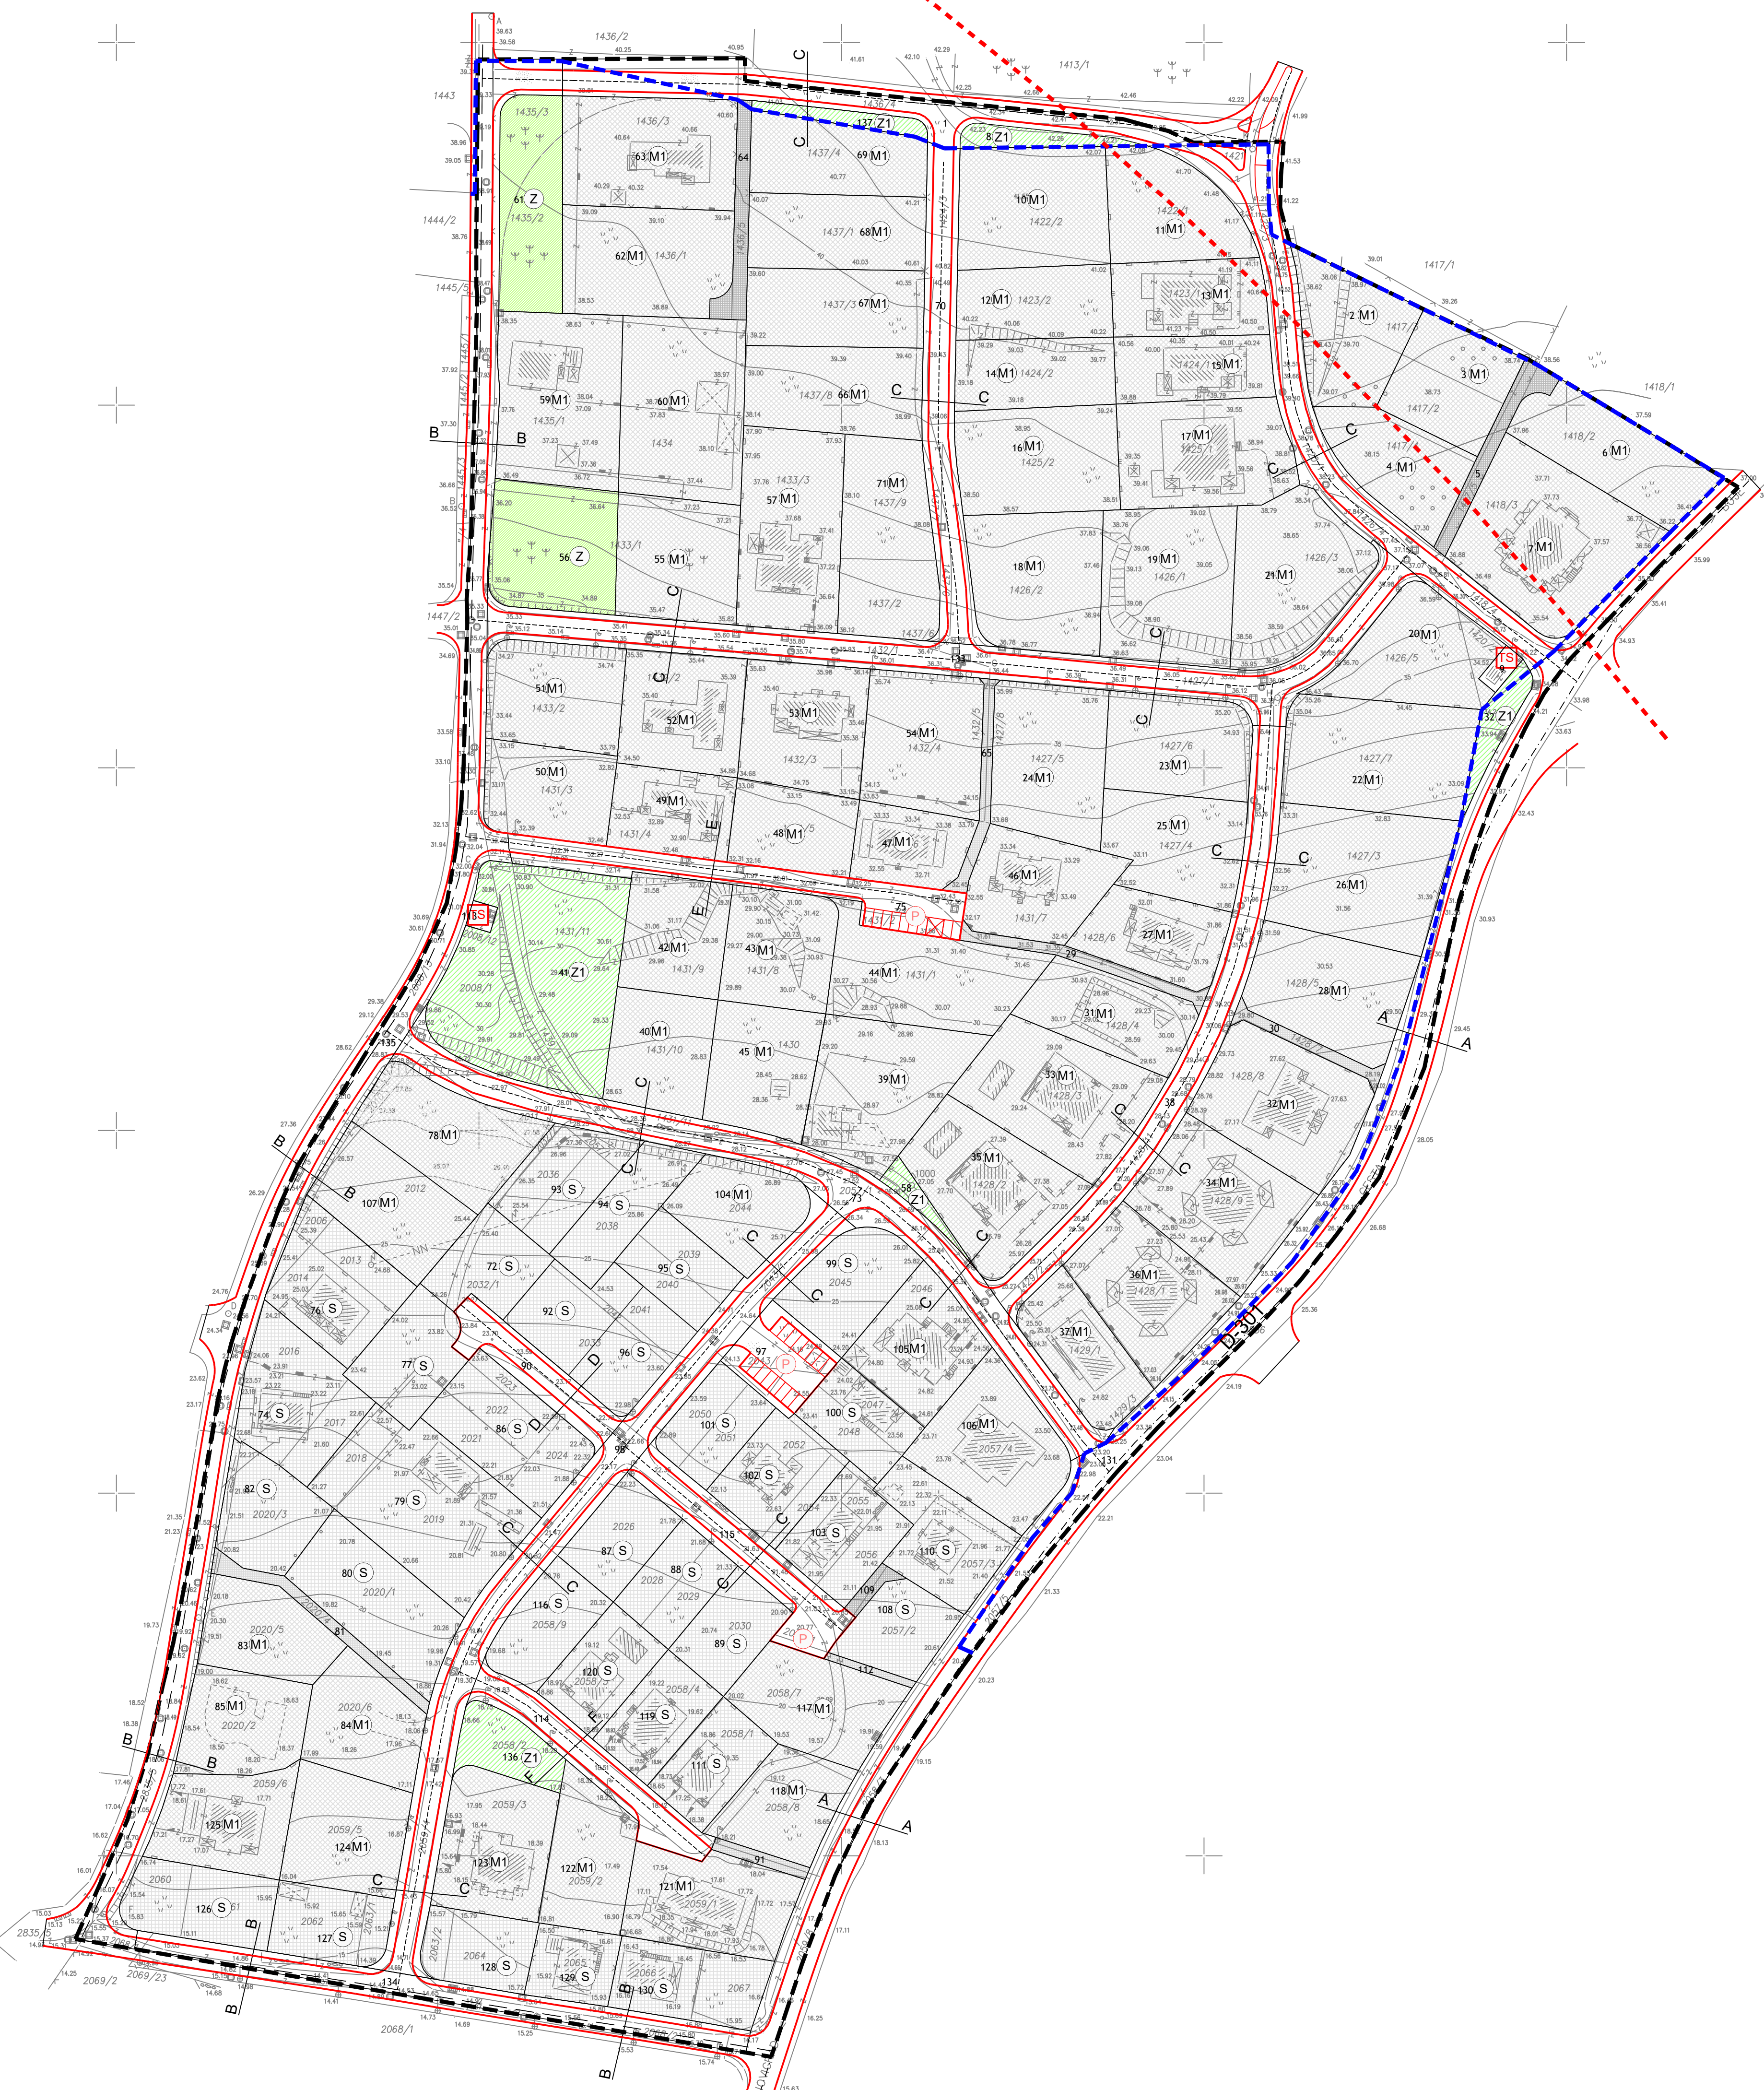

GRANICE	PROMET
OBUHVAAT DETALJNOG PLANA UREĐENJA	OS GLAVNE GRADSKE ULICE
GRANICA ZAŠTIĆENOG OBALNOG PODRUČJA MORA (ZOP) - PROSTORA OGRANIČENJA	OSI SABIRNIH ULICA
GRANICA GRAĐEVINSKOG PODRUČJA NASELJA	OSI OSTALIH ULICA
RAZVOJ I UREĐENJE NASELJA	RUBNJAK
STAMBENA NAMJENA	OSTALI ELEMENTI
MJESOVITA NAMJENA (PRETEŽITO STAMBENA - M1)	OZNAKA DRŽAVNE CESTE D-301
JAVNE ZELENE POVRŠINE	GLAVNA GRADSKA ULICA
ZAŠTITNE ZELENE POVRŠINE	SABIRNE ULICE
KOLNO-PJEŠAČKE POVRŠINE	OSTALE ULICE
PJEŠAČKE POVRŠINE	JAVNO PARKIRALIŠTE U SKLOPU PROFILA JAVNE PROMETNICE
TRAFOSTANICA - POSTOJEĆA	UVJETI GRADNJE
	GRANICA GRAĐEVNE ČESTICE
	OZNAKA PARCELE
	POSTOJEĆA GRAĐEVINA

A-A	DRŽAVNA CESTA D-301 GLAVNA GRADSKA ULICA
B-B	SABIRNE ULICE
C-C	OSTALE ULICE
D-D	OSTALE ULICE
E-E	OSTALE ULICE
F-F	OSTALE ULICE

Županija/Grad Zagreb	ISTARSKA ŽUPANIJA
Općina/Grad	GRAD NOVIGRAD
Naziv prostornog plana: III. IZMJENE I DOPUNE DETALJNOG PLANA UREĐENJA PODRUČJA VIDAL	
Naziv kartografskog prikaza: PROMETNA, TELEKOMUNIKACIJSKA I KOMUNALNA INFRASTRUKTURNA MREŽA - PROMET	
Broj kartografskog prikaza: 2A	Mjerilo kartografskog prikaza: 1:1000
Odluka o izradi plana (službeno glasilo):	Odluka predstavničkog tijela o donošenju plana (službeno glasilo):
Službene novine Grada Novigrada, br. 6/19	Službene novine Grada Novigrada, br. 2/21
Javna rasprava (datum objave): 16. listopada 2020.	Javni uvid održan: od: 19. listopada 2020. do: 26. listopada 2020.
Pečat tijela odgovornog za provođenje javne rasprave:	Odgovorna osoba za provođenje javne rasprave: Sandra Rugani Kukuljan, dipl.ing.arh.
Suglasnost na plan: Klasa: 350-02/21-14/1 Ur. broj: 531-06-1-2-21-4 Datum: 8. ožujka 2021.	
Pravna osoba/tijelo koje je izradio plan: ARHETIP 21 d.o.o. Poreč, Vukovarska 7	arhetip21 d.o.o. za arhitektonski dizajn, inženjering i posredovanje nekretnima HR-52445 POREČ, Vukovarska 7, tel: +385 52 429 460, fax: +385 52 429 469 e-mail: arhetip21@arhetip21.hr www.arhetip21.hr
Pečat pravne osobe/tijela koje je izradio plan:	Odgovorna osoba: Robert Rabac, dipl.ing.arh.
Koordinator plana: Sandra Rugani Kukuljan, dipl.ing.arh. i Robert Rabac, dipl.ing.arh.	Stručni konzultanti:
Stručni tim u izradi plana: Robert Rabac dipl.ing.arh. Kristina Velenik, dipl.ing.arh. Damir Karabašić, mag.ing.aedif. Mateo Širotić, univ.bacc.ing.aedif.	
Pečat predstavničkog tijela:	Predsjednik predstavničkog tijela: Vladimir Torbica
Istovjetnost ovog prostornog plana s izvornikom ovjerava:	Pečat nadležnog tijela:
(ime, prezime i potpis)	