


# III. IZMJENE I DOPUNE DETALJNOG PLANA UREĐENJA PODRUČJA "VIDAL" U NOVIGRADU

PROMETNA, TELEKOMUNIKACIJSKA I KOMUNALNA INFRASTRUKTURNA MREŽA - TELEKOMUNIKACIJE 2B

1:1000

Naručitelj:  
GRAD NOVIGRAD

Plan izradio:  
ARHETIP 21 d.o.o. POREČ

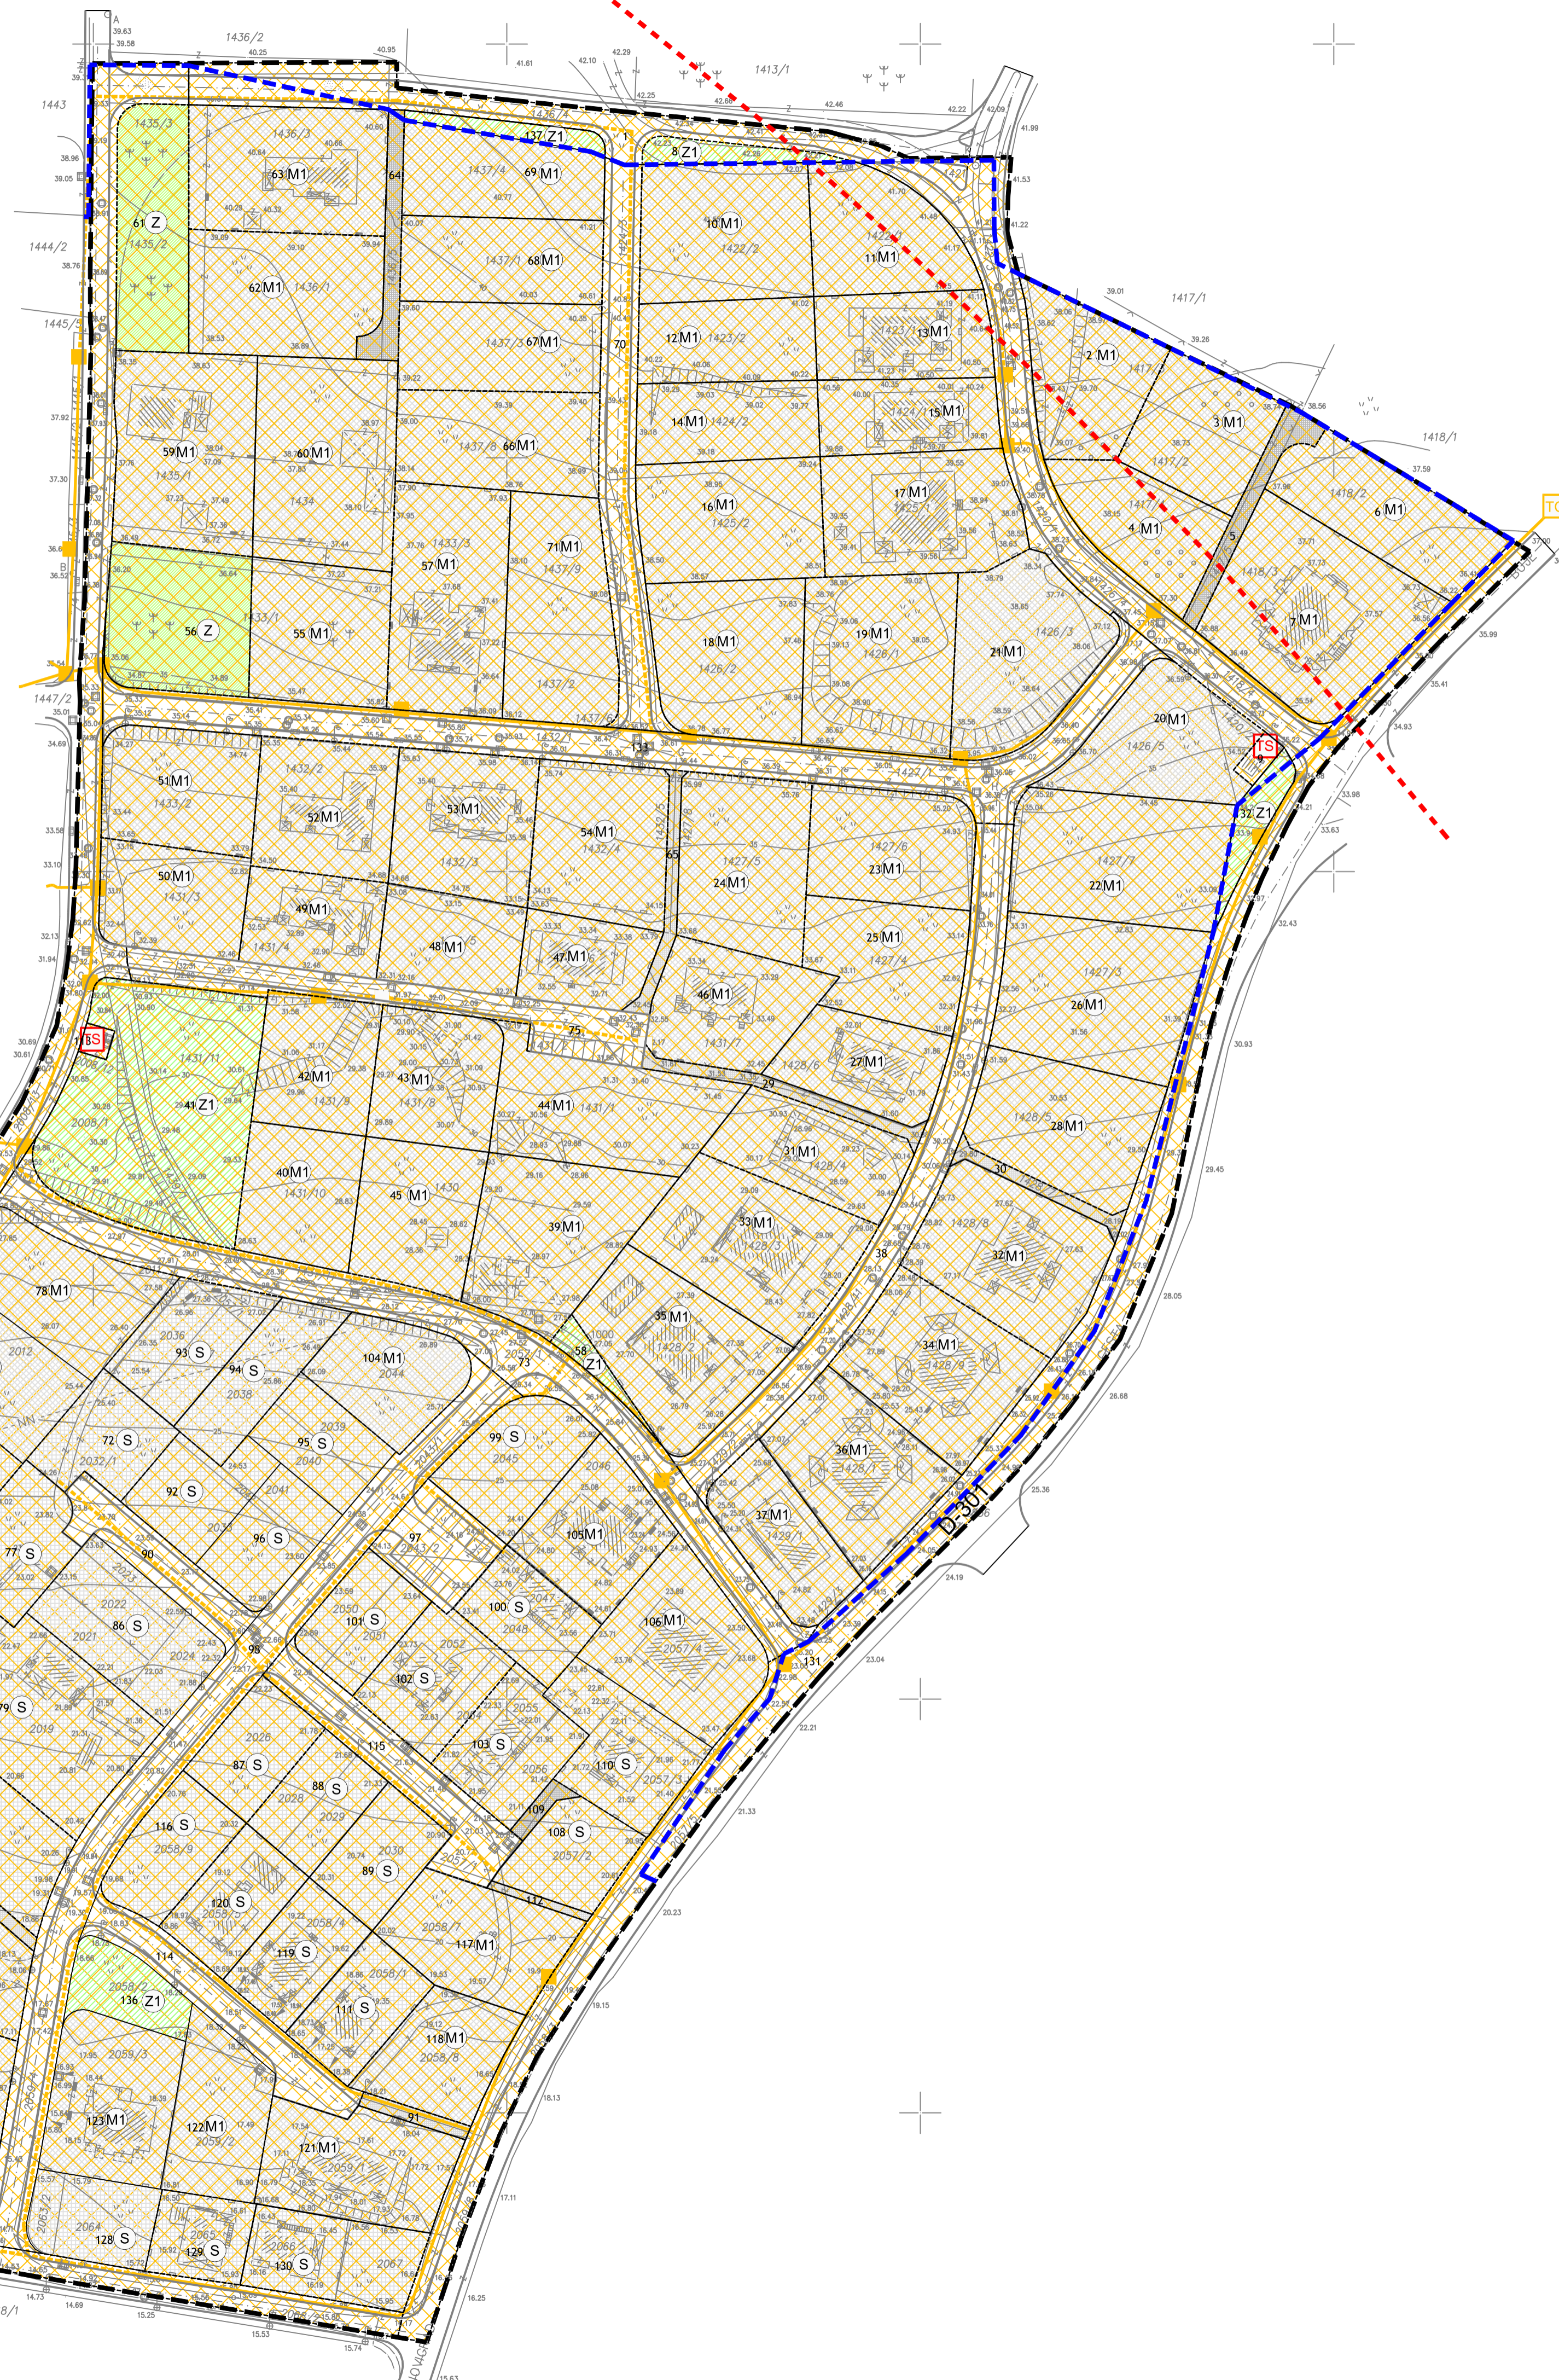

<b>GRANICE</b>	<b>PROMET</b>
OBUHVAT DETALJNOG PLANA UREĐENJA	OS CESTE
GRANICA ZAŠTIĆENOG OBNALNOG PODRUČJA MORA (ZOP) - PROSTORA OGRANIČENJA	RUBNJAK
GRANICA GRAĐEVINSKOG PODRUČJA NASELJA	OSTALI ELEMENTI
<b>RAZVOJ I UREĐENJE NASELJA</b>	OZNAKA DRŽAVNE CESTE D-301
STAMBENA NAMJENA	<b>UVJETI GRADNJE</b>
MJESOVITA NAMJENA (PRETEŽITO STAMBENA - M1)	GRANICA GRAĐEVNE ČESTICE
JAVNE ZELENE POVRŠINE	OZNAKA PARCELE
ZAŠTITNE ZELENE POVRŠINE	POSTOJEĆA GRAĐEVINA
KOLNO-PJEŠAČKE POVRŠINE	<b>TELEKOMUNIKACIJE</b>
PJEŠAČKE POVRŠINE	POSTOJEĆI PODZEMNI TK KABEL/VOD I/ILI DTK
TRAFOSTANICA - POSTOJEĆA	PLANIRANI PODZEMNI TK KABEL/VOD I/ILI DTK
	POSTOJEĆI TK KABEL/VOD
	POSTOJEĆI SVJETLOVODNI KABEL
	POSTOJEĆA TELEFONSKA CENTRALA
	POSTOJEĆI TK ZDENAC
	PLANIRANI TK ZDENAC
	ZONA ELEKTRONIČKE KOMUNIKACIJSKE INFRASTRUKTURE (r=750-1500 m)

Županija/Grad Zagreb	ISTARSKA ŽUPANIJA
Općina/Grad	GRAD NOVIGRAD
Naziv prostornog plana:	III. IZMJENE I DOPUNE DETALJNOG PLANA UREĐENJA PODRUČJA VIDAL
Naziv kartografskog prikaza:	PROMETNA, TELEKOMUNIKACIJSKA I KOMUNALNA INFRASTRUKTURNA MREŽA - TELEKOMUNIKACIJE
Broj kartografskog prikaza:	2B
Mjerilo kartografskog prikaza:	1:1000
Odluka o izradi plana (službeno glasilo):	Odluka predstavničkog tijela o donošenju plana (službeno glasilo):
Službene novine Grada Novigrada, br. 6/19	Službene novine Grada Novigrada, br. 2/21
Javna rasprava (datum objave):	Javni uvid održan:
16. listopada 2020.	od: 19. listopada 2020. do: 26. listopada 2020.
Pečat tijela odgovornog za provođenje javne rasprave:	Odgovorna osoba za provođenje javne rasprave:
	Sandra Rugani Kukuljan, dipl.ing.arh.
Suglasnost na plan:	
Klasa: 350-02/21-14/1 Ur. broj: 531-06-1-2-21-4 Datum: 8. ožujka 2021.	
Pravna osoba/tijelo koje je izradio plan:	<b>arhetip21</b> d.o.o. za arhitektonsko inženjersko, inženjersko i poslovanje inženjerskim HR-52445 POREČ, Vukovarska 7, tel: +385 52 429 460, fax: +385 52 429 469 e-mail: arhetip21@arhetip21.hr www.arhetip21.hr
Pečat pravne osobe/tijela koje je izradio plan:	Odgovorna osoba:
	Robert Rabac, dipl.ing.arh.
Koordinator plana:	Sandra Rugani Kukuljan, dipl.ing.arh. i Robert Rabac, dipl.ing.arh.
Stručni tim u izradi plana:	Stručni konzultanti:
Robert Rabac dipl.ing.arh. Kristina Velenik, dipl.ing.arh. Damir Karabašić, mag.ing.aedif. Mateo Sirotich, univ.bacc.ing.aedif.	
Pečat predstavničkog tijela:	Predsjednik predstavničkog tijela:
	Vladimir Torbica
Istovjetnost ovog prostornog plana s izvornikom ovjerava:	Pečat nadležnog tijela:
(ime, prezime i potpis)	