


# III. IZMJENE I DOPUNE DETALJNOG PLANA UREĐENJA PODRUČJA "VIDAL" U NOVIGRADU

PROMETNA, TELEKOMUNIKACIJSKA I KOMUNALNA INFRASTRUKTURNA MREŽA - VODOOPSKRBA I OBORINSKA ODVODNJA 2D  
1:1000

Naručitelj:  
GRAD NOVIGRAD

Plan izradio:  
ARHETIP 21 d.o.o. POREČ

<b>GRANICE</b>	<b>PROMET</b>
OBUHVAT DETALJNOG PLANA UREĐENJA	OS CESTE
GRANICA ZAŠTIĆENOG OBALNOG PODRUČJA MORA (ZOP) - PROSTORA OGRANIČENJA	RUBNJAK
GRANICA GRAĐEVINSKOG PODRUČJA NASELJA	OSTALI ELEMENTI
<b>RAZVOJ I UREĐENJE NASELJA</b>	OZNAKA DRŽAVNE CESTE D-301
STAMBENA NAMJENA	<b>UVJETI GRADNJE</b>
MJESOVITA NAMJENA (PRETIZO STAMBENA - M1)	GRANICA GRAĐEVNE ČESTICE
JAVNE ZELENE POVRŠINE	OZNAKA PARCELE
ZAŠTITNE ZELENE POVRŠINE	POSTOJEĆA GRAĐEVINA
KOLNO-PJEŠAČKE POVRŠINE	<b>VODNOSGOSPODARSKI SUSTAV</b>
PJEŠAČKE POVRŠINE	<b>VODOOPSKRBA</b>
TRAFOSTANICA - POSTOJEĆA	POSTOJEĆI VODOVOD
	PLANIRANI VODOVOD
	<b>OBORINSKA ODVODNJA</b>
	POSTOJEĆA OBORINSKA ODVODNJA
	PLANIRANA OBORINSKA ODVODNJA

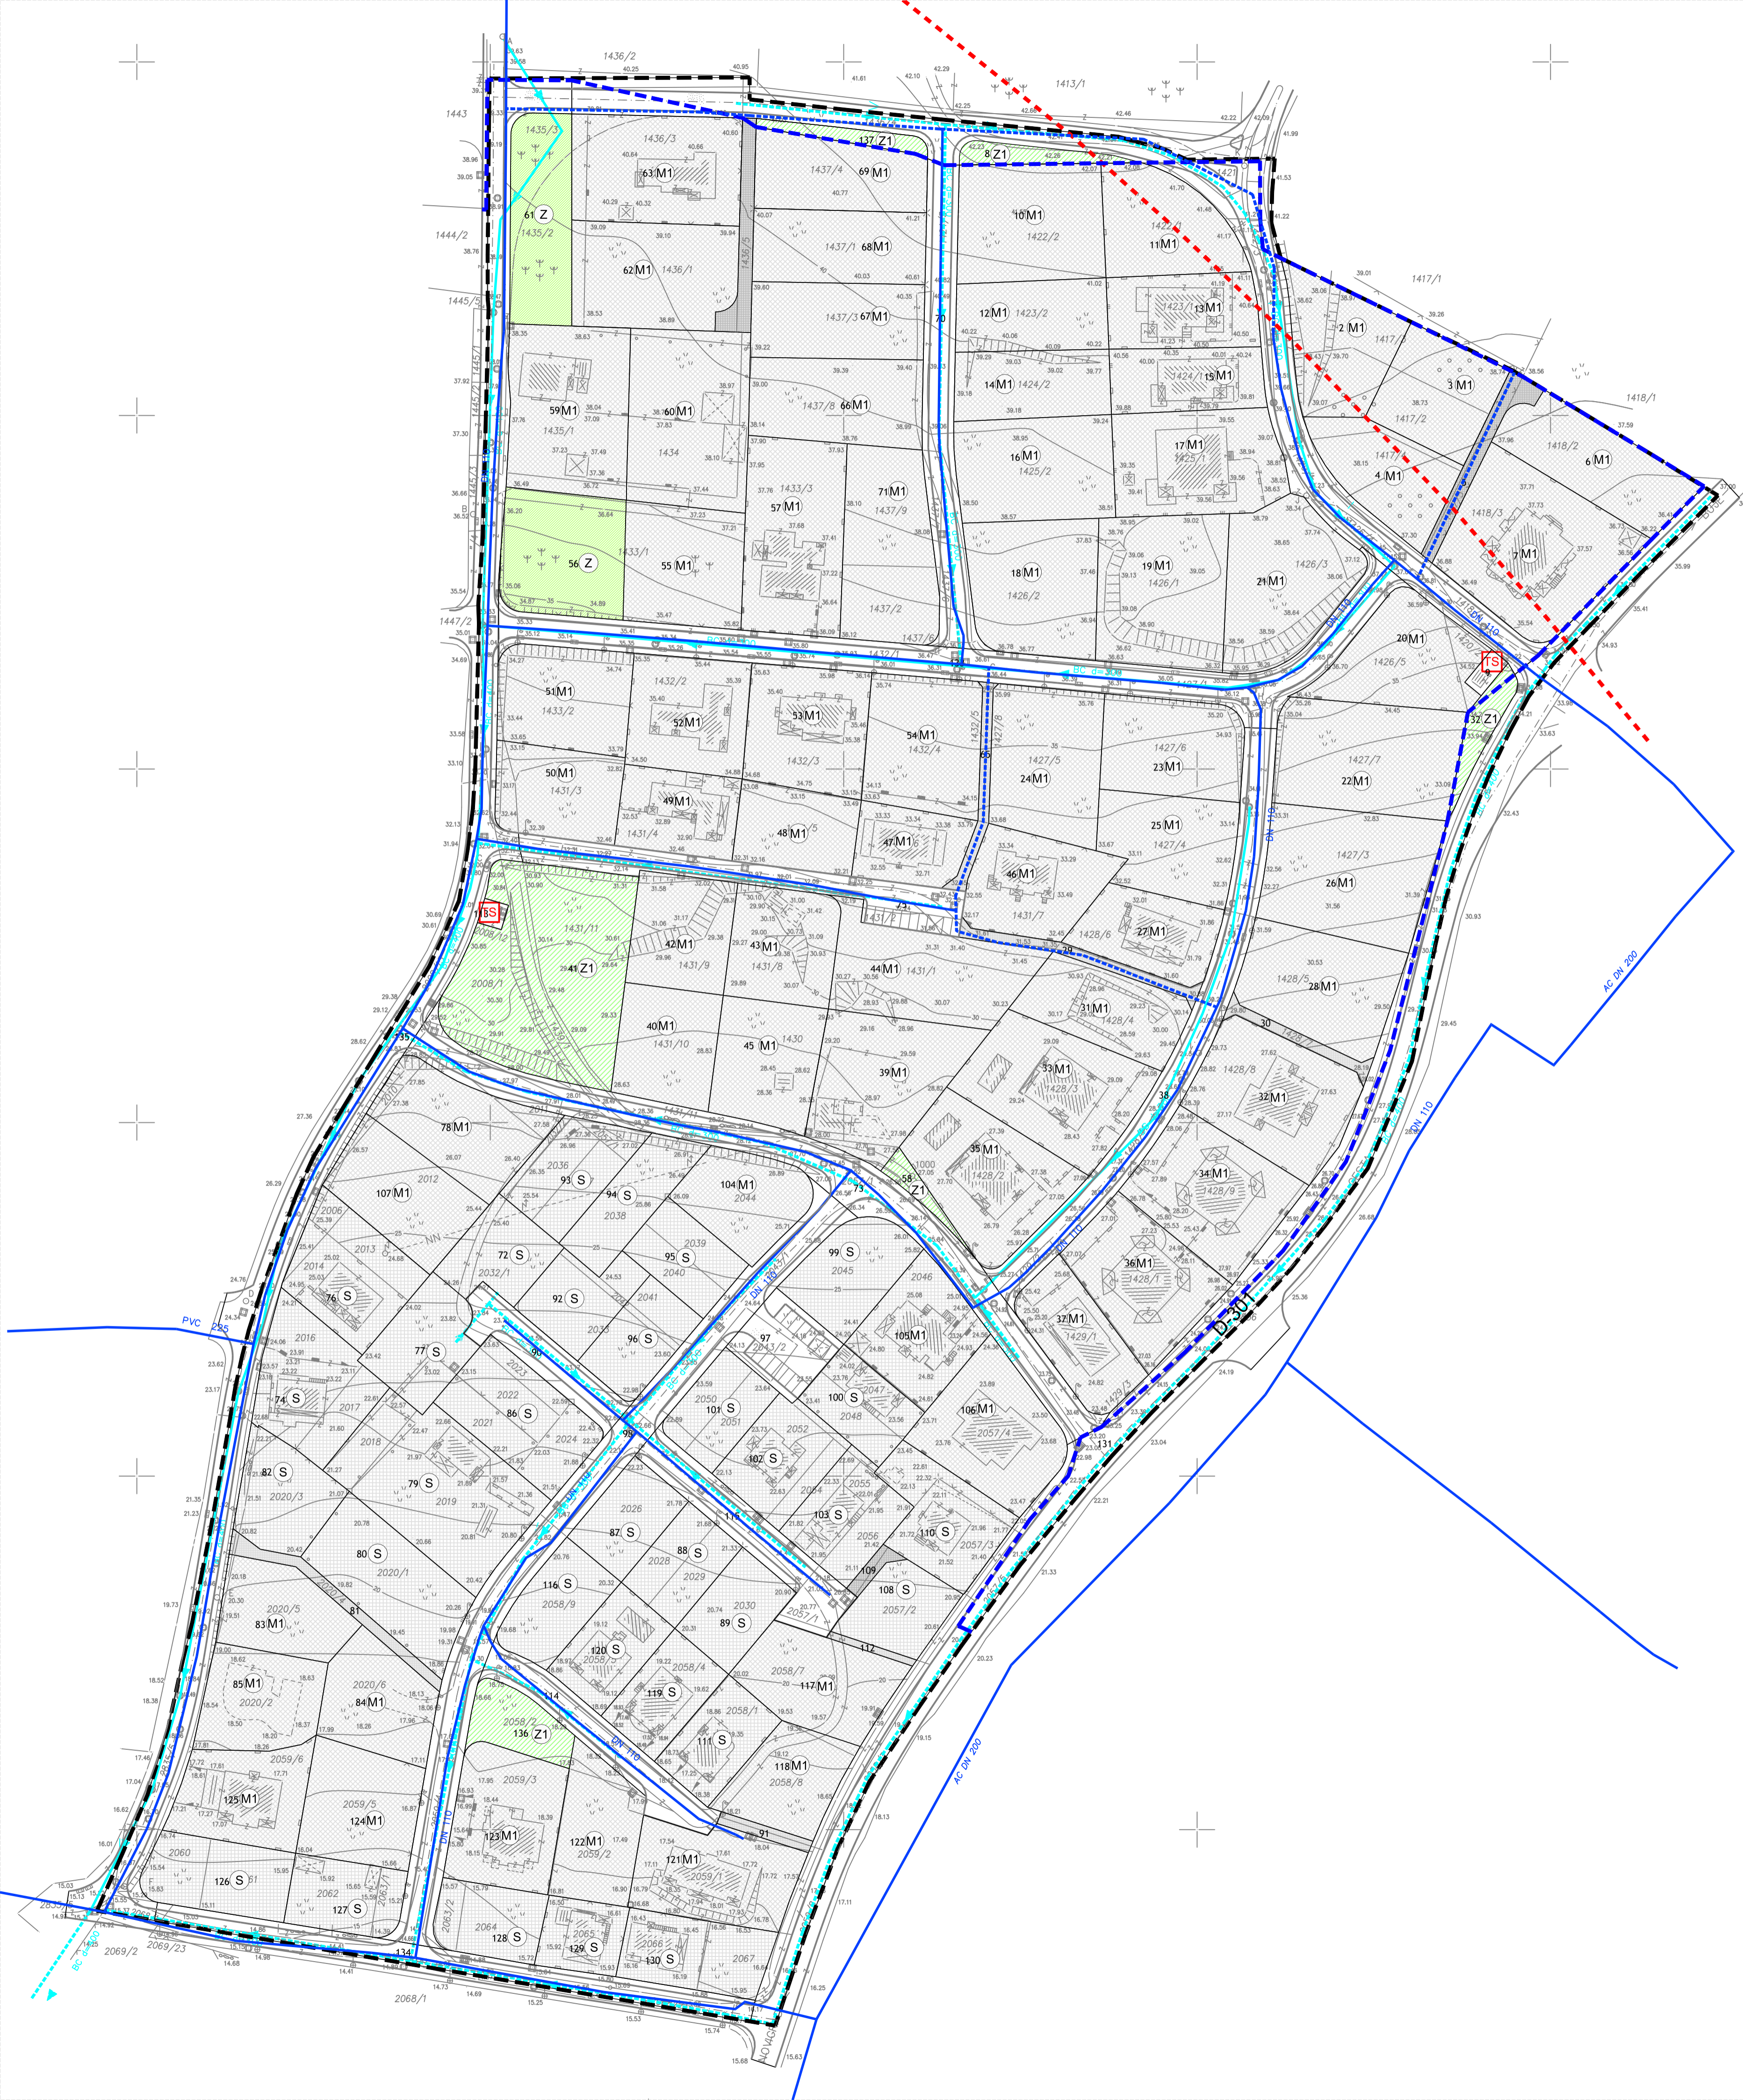

Županija/Grad Zagreb	ISTARSKA ŽUPANIJA
Općina/Grad	GRAD NOVIGRAD
Naziv prostornog plana: III. IZMJENE I DOPUNE DETALJNOG PLANA UREĐENJA PODRUČJA VIDAL	
Naziv kartografskog prikaza: PROMETNA, TELEKOMUNIKACIJSKA I KOMUNALNA INFRASTRUKTURNA MREŽA - VODOOPSKRBA I OBORINSKA ODVODNJA 2D	
Broj kartografskog prikaza: 2D	Mjerilo kartografskog prikaza: 1:1000
Odluka o izradi plana (službeno glasilo):	Odluka predstavničkog tijela o donošenju plana (službeno glasilo):
Službene novine Grada Novigrada, br. 6/19	Službene novine Grada Novigrada, br. 2/21
Javna rasprava (datum objave):	Javni uvid održan:
16. listopada 2020.	od: 19. listopada 2020. do: 26. listopada 2020.
Pečat tijela odgovornog za provođenje javne rasprave:	Odgovorna osoba za provođenje javne rasprave:
	Sandra Rugani Kukuljan, dipl.ing.arh.
Suglasnost na plan: Klasa: 350-02/21-14/1 Ur. broj: 531-06-1-2-21-4 Datum: 8. ožujka 2021.	
Pravna osoba/tijelo koje je izradio plan:	
ARHETIP 21 d.o.o. Poreč, Vukovarska 7	
Pečat pravne osobe/tijela koje je izradio plan:	Odgovorna osoba:
	Robert Rabac, dipl.ing.arh.
Koordinator plana:	Sandra Rugani Kukuljan, dipl.ing.arh. i Robert Rabac, dipl.ing.arh.
Stručni tim u izradi plana:	Stručni konzultanti:
Robert Rabac, dipl.ing.arh. Kristina Velenik, dipl.ing.arh. Damir Karabašić, mag.ing.aedif. Mateo Sirotić, univ.bacc.ing.aedif.	
Pečat predstavničkog tijela:	Predsjednik predstavničkog tijela:
	Vladimir Torbica
Istovjetnost ovog prostornog plana s izvornikom ovjerava:	Pečat nadležnog tijela:
(ime, prezime i potpis)	