

III. IZMJENE I DOPUNE DETALJNOG PLANA UREĐENJA PODRUČJA "VIDAL" U NOVIGRADU


PROMETNA, TELEKOMUNIKACIJSKA I KOMUNALNA INFRASTRUKTURNA MREŽA - KOMUNALNA ODVODNJA 2E

1:1000

Naručitelj:
GRAD NOVIGRAD

Plan izradio:
ARHETIP 21 d.o.o. POREČ

GRANICE	PROMET
OBUHVAT DETALJNOG PLANA UREĐENJA	OS CESTE
GRANIČA ZAŠTIĆENOG OBALNOG PODRUČJA MORA (ZOP) - PROSTORA OGRANIČENJA	RUBNJAK
GRANIČA GRAĐEVINSKOG PODRUČJA NASELJA	OSTALI ELEMENTI
RAZVOJ I UREĐENJE NASELJA	OZNAKA DRŽAVNE CESTE D-301
STAMBENA NAMJENA	UVJETI GRADNJE
MJEŠOVITA NAMJENA (PRETEŽITO STAMBENA - M1)	GRANICA GRAĐEVNE ČESTICE
JAVNE ZELENE POVRŠINE	OZNAKA PARCELE
ZAŠTITNE ZELENE POVRŠINE	POSTOJEĆA GRAĐEVINA
KOLNO-PJEŠAČKE POVRŠINE	VODNOGOSPODARSKI SUSTAV
PJEŠAČKE POVRŠINE	POSTOJEĆA KOMUNALNA ODVODNJA
TRAFOSTANICA - POSTOJEĆA	PLANIRANA KOMUNALNA ODVODNJA

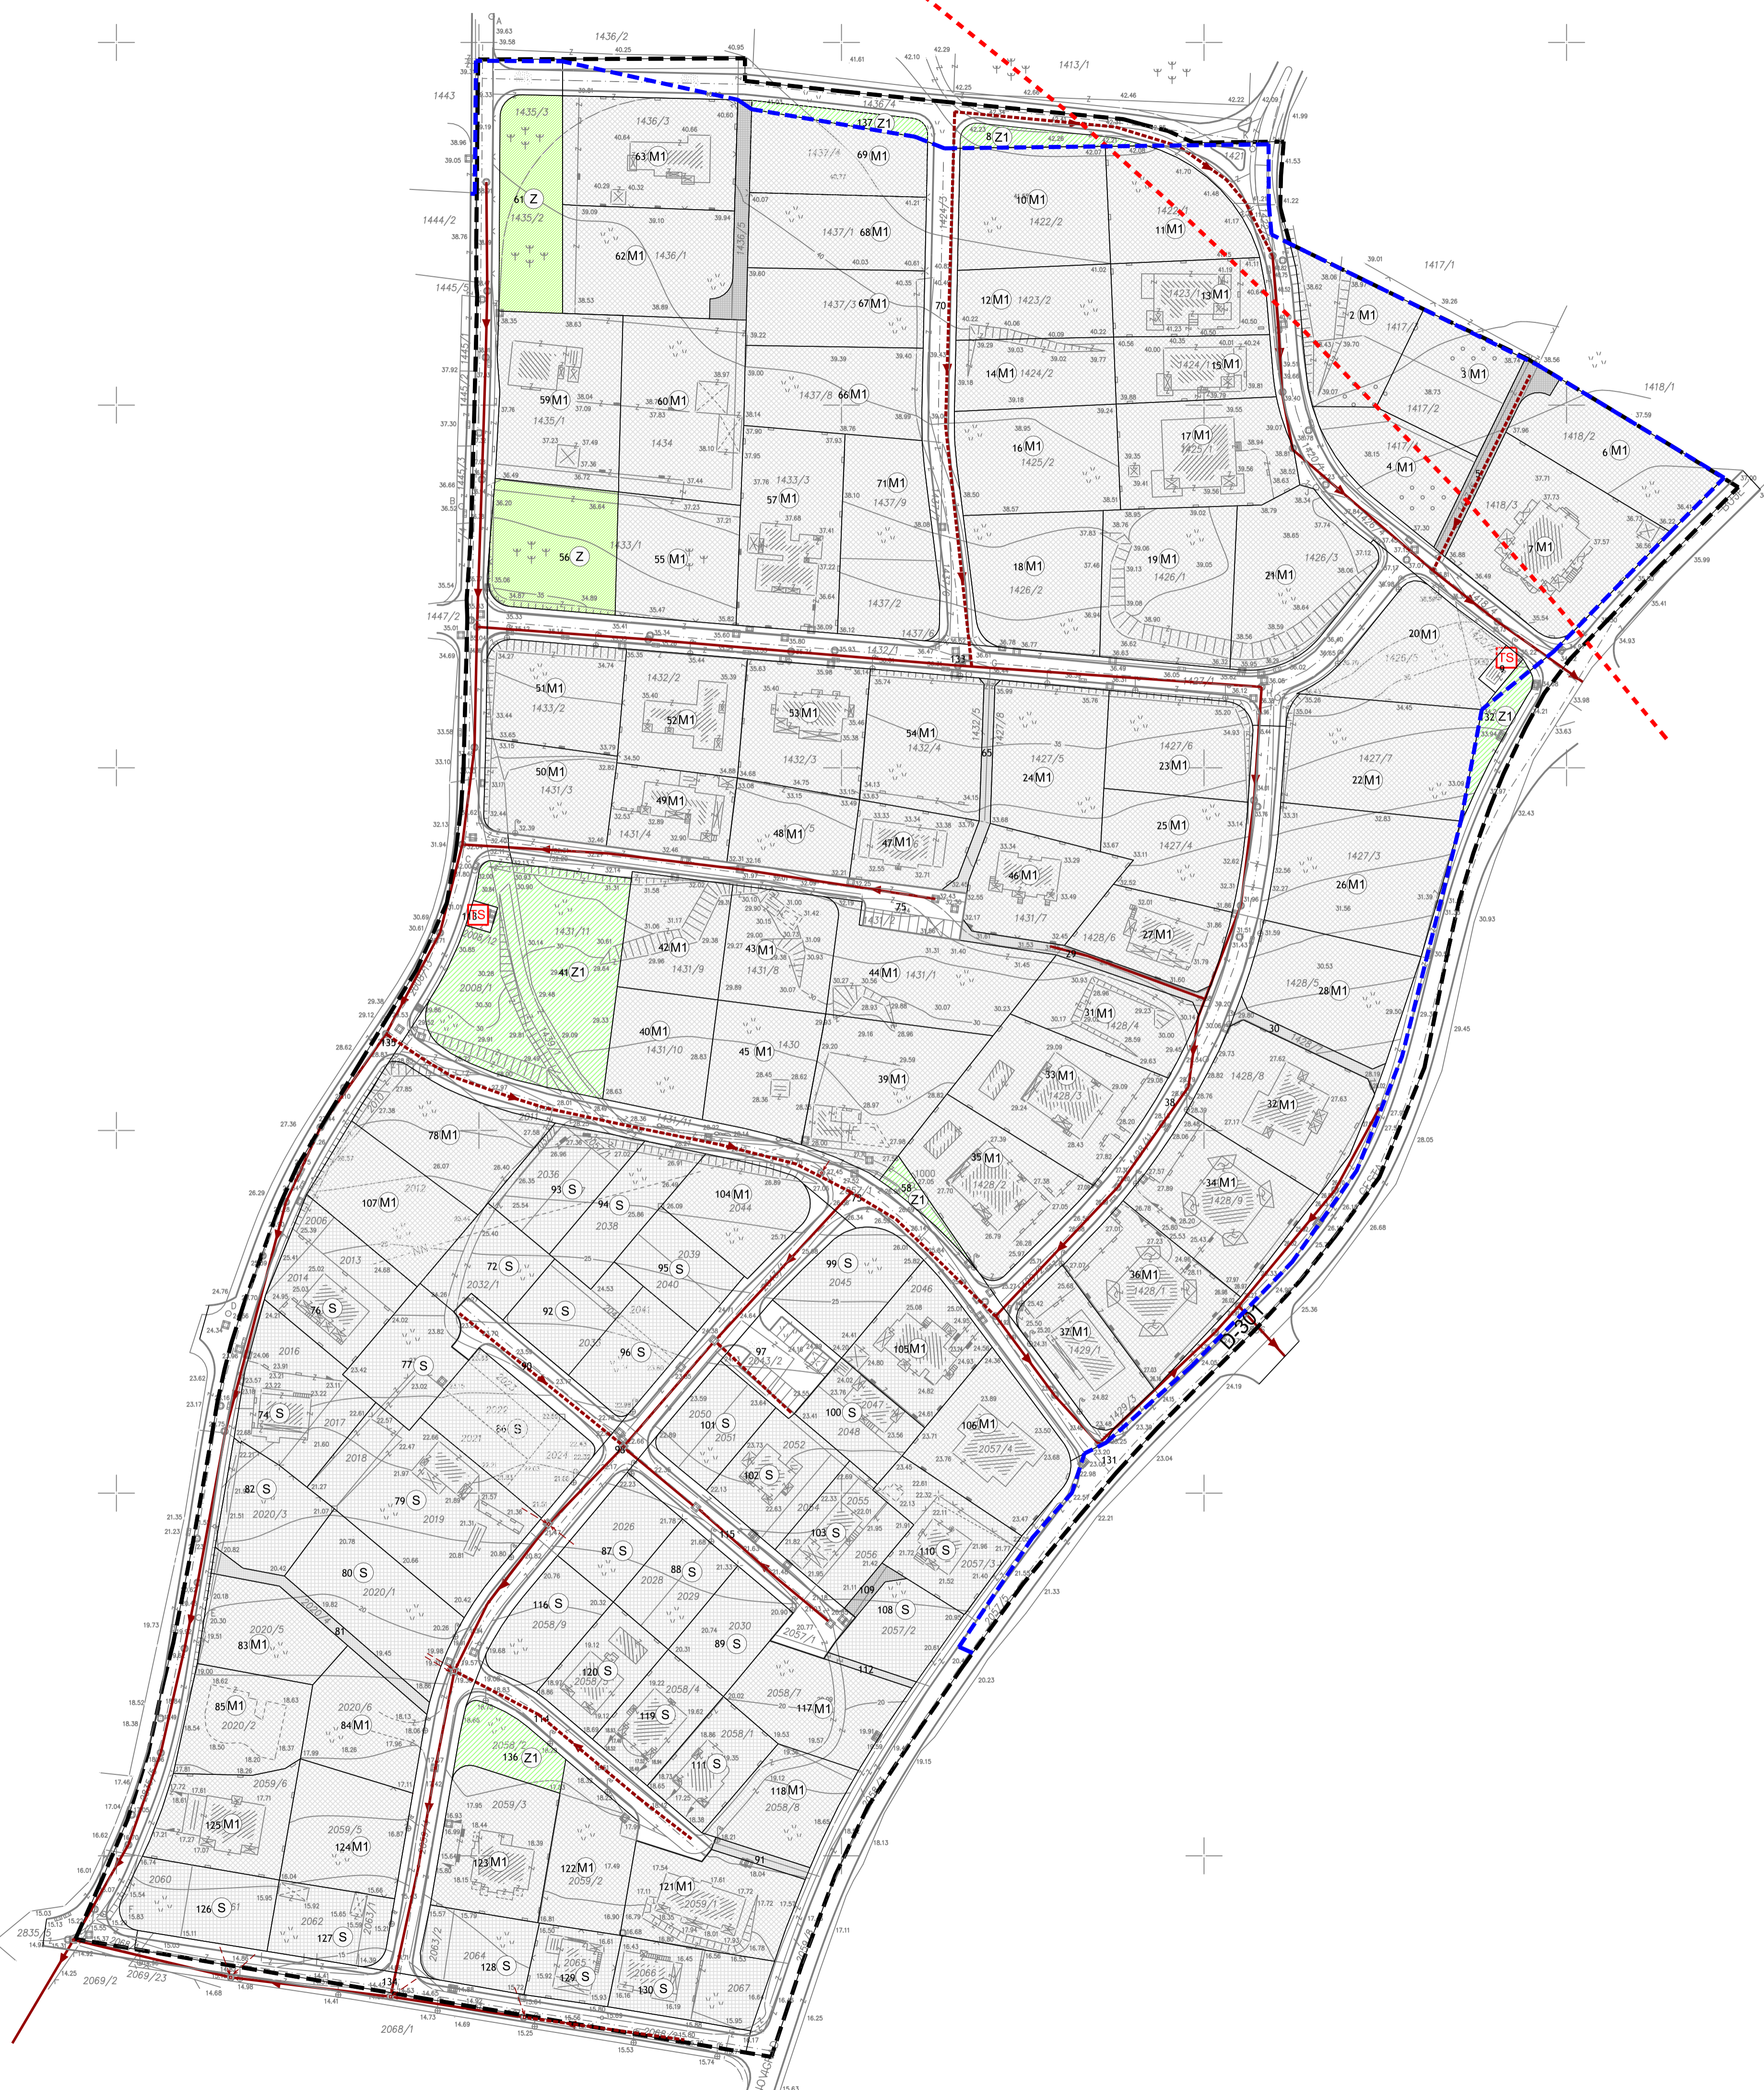

Županija/Grad Zagreb	ISTARSKA ŽUPANIJA
Općina/Grad	GRAD NOVIGRAD
Naziv prostornog plana: III. IZMJENE I DOPUNE DETALJNOG PLANA UREĐENJA PODRUČJA VIDAL	
Naziv kartografskog prikaza: PROMETNA, TELEKOMUNIKACIJSKA I KOMUNALNA INFRASTRUKTURNA MREŽA - KOMUNALNA ODVODNJA	
Broj kartografskog prikaza: 2E	Mjerilo kartografskog prikaza: 1:1000
Odluka o izradi plana (službeno glasilo):	Odluka predstavničkog tijela o donošenju plana (službeno glasilo):
Službene novine Grada Novigrada, br. 6/19	Službene novine Grada Novigrada, br. 2/21
Javna rasprava (datum objave):	Javni uvid održan:
16. listopada 2020.	od: 19. listopada 2020. do: 26. listopada 2020.
Pečat tijela odgovornog za provođenje javne rasprave:	Odgovorna osoba za provođenje javne rasprave:
	Sandra Rugani Kukuljan, dipl.ing.arh.
Suglasnost na plan: Klasa: 350-02/21-14/1 Ur. broj: 531-06-1-2-21-4 Datum: 8. ožujka 2021.	
Pravna osoba/tijelo koje je izradio plan:	
ARHETIP 21 d.o.o. Poreč, Vukovarska 7	
Pečat pravne osobe/tijela koje je izradio plan:	Odgovorna osoba:
	Robert Rabac, dipl.ing.arh.
Koordinator plana:	Sandra Rugani Kukuljan, dipl.ing.arh. i Robert Rabac, dipl.ing.arh.
Stručni tim u izradi plana:	Stručni konzultanti:
Robert Rabac, dipl.ing.arh. Kristina Velenik, dipl.ing.arh. Damir Karabašić, mag.ing.aedif. Mateo Sirotić, univ.bacc.ing.aedif.	
Pečat predstavničkog tijela:	Predsjednik predstavničkog tijela:
	Vladimir Torbica
Istovjetnost ovog prostornog plana s izvornikom ovjerava:	Pečat nadležnog tijela:
(ime, prezime i potpis)	