

III. IZMJENE I DOPUNE DETALJNOG PLAN UREĐENJA PODRUČJA "SV. ANTON" U NOVIGRADU

UVJETI KORIŠTENJA, UREĐENJA I ZAŠTITE POVRŠINA

3

Naručitelj:
GRAD NOVIGRAD

1:1000

Plan izradio:
ARHETIP 21 d.o.o. POREČ

GRANICE

— — — — — OBUHVAT DETALJNOG PLANA UREĐENJA

UVJETI KORIŠTENJA, UREĐENJA I ZAŠTITE POVRŠINA

PROSTOR OGRANIČENJA ZAŠTIĆENOG OBALNOG PODRUČJA MORÁ (ZOP)

OZELENJIVANJE

PROMET

OS CESTE

RUBNIJAK


OSTALI ELEMENTI

UVJETI GRADNJE

GRANICA GRAĐEVNE ČESTICE

1 OZNAKA PARCELE

POSTOJEĆA GRAĐEVINA

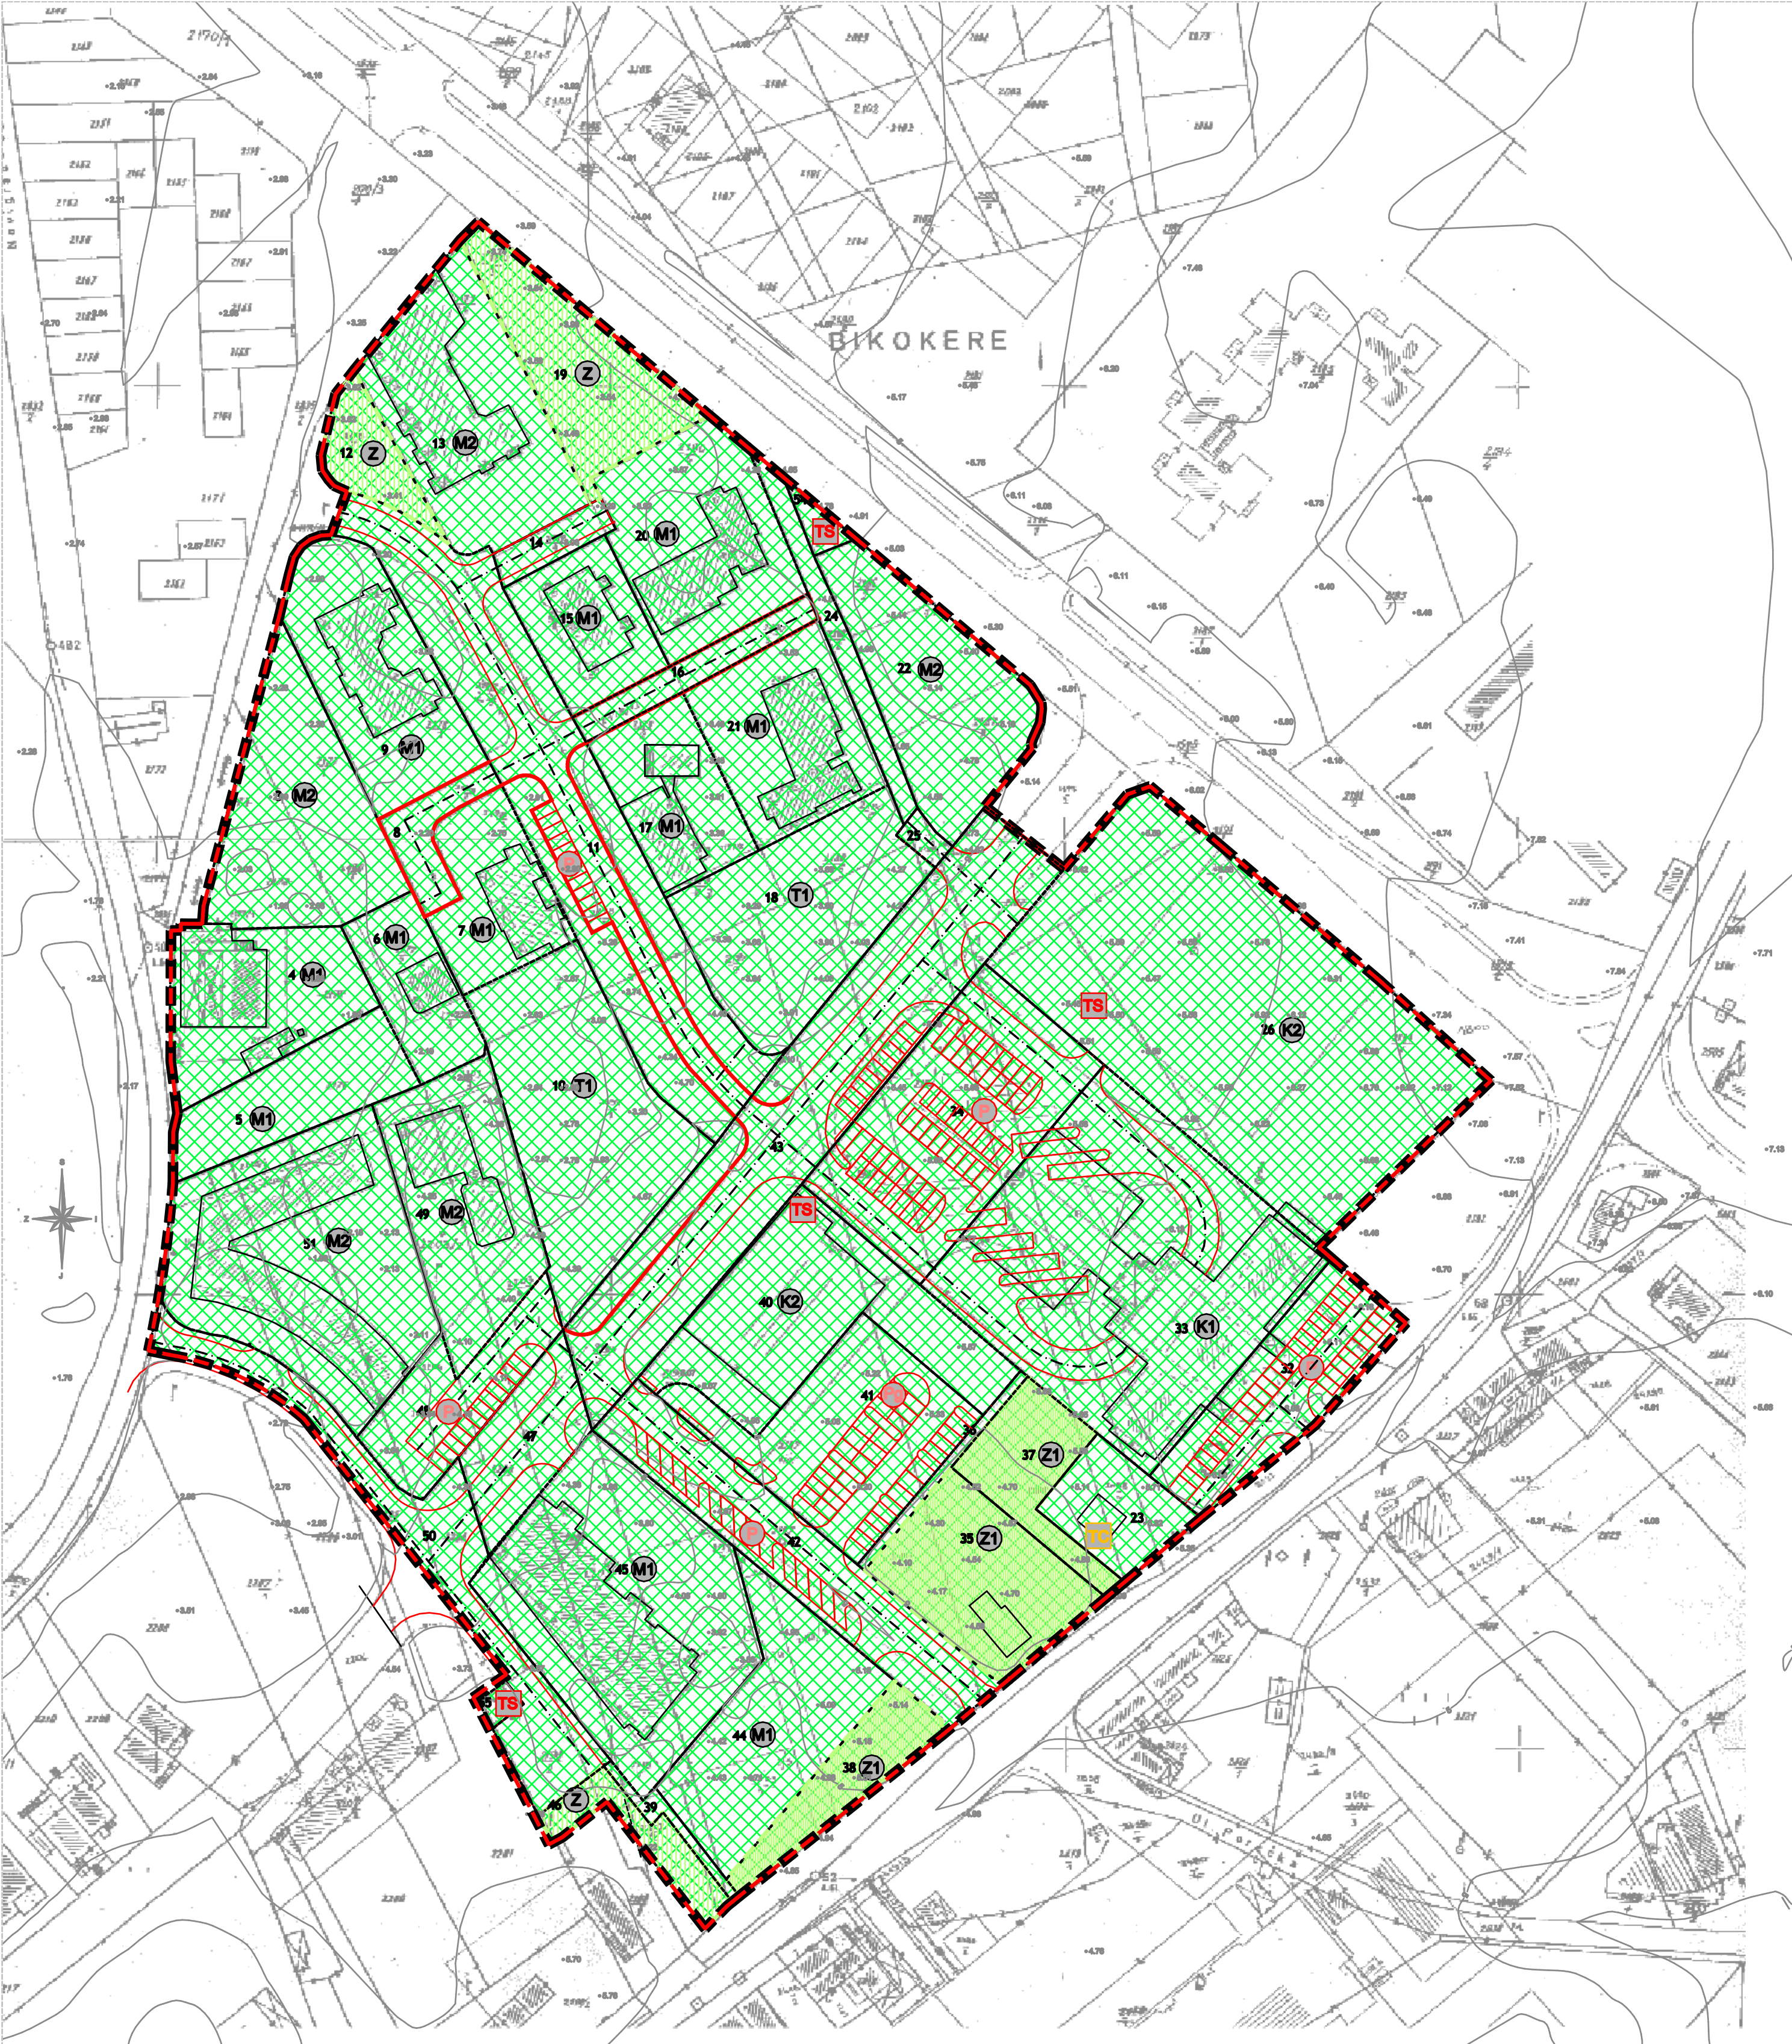

Županija/Grad Zagreb	ISTARSKA ŽUPANIJA
Općina/Grad	GRAD NOVIGRAD
Naziv prostornog plana:	III. IZMJENE I DOPUNE DETALJNOG PLANA UREĐENJA PODRUČJA SV. ANTON
Naziv kartografskog prikaza:	UVJETI KORIŠTENJA, UREĐENJA I ZAŠTITE POVRŠINA
Broj kartografskog prikaza:	3
Mjerilo kartografskog prikaza:	1:1000
Odluka o izradi plana (službeno glasilo):	Odluka predstavničkog tijela o donošenju plana (službeno glasilo):
Službene novine Grada Novigrada, br. 6/15 i 8/15	Službene novine Grada Novigrada, br. 1/16
Javna rasprava (datum objave):	Javni uvid održan:
16. prosinca 2015.	od: 24. prosinca 2015. do: 8. siječnja 2016.
Pečat tijela odgovornog za provođenje javne rasprave:	Odgovorna osoba za provođenje javne rasprave:
	Sandra Rugani Kukuljan, dipl.ing.arh.
Suglasnost na plan: Klasa: 350-02/16-14/1 Ur. broj: 531-05-16-02 Datum: 19. veljače 2016.	
Pravna osoba/tijelo koje je izradilo plan: ARHETIP 21 d.o.o. Poreč, Vukovarska 7	arhetip21 d.o.o. za arhitekturno inženjering, inženjering i poslovne usluge 10-2349 POREČ, Vukovarska 7, tlc: +385 21 429 446, fax: +385 21 429 449 e-mail: arhetip21@arhetip21.hr www.arhetip21.hr
Pečat pravne osobe/tijela koje je izradilo plan:	Odgovorna osoba:
	Robert Rabac, dipl.ing.arh.
Koordinator plana:	Sandra Rugani Kukuljan, dipl.ing.arh. i Robert Rabac, dipl.ing.arh.
Stručni tim u izradi plana: Robert Rabac dipl.ing.arh. Anamarija Tubaković, dipl.ing.arh. Damir Karabašić, mag.ing.aedif.	Stručni konzultanti:
Pečat predstavničkog tijela:	Predejednik predstavničkog tijela:
	Katarina Nemet
Istovjetnost ovog prostornog plana s izvornikom ovjerava:	Pečat nadležnog tijela:
(ime, prezime i potpis)	