


GEODETSKI SITUACIJSKI NACRT STVARNOG STANJA

K.O. NOVIGRAD
D.L. 33,34,40
"Šaini-jug"
- visine su apsolutne:
e = 0.5 m

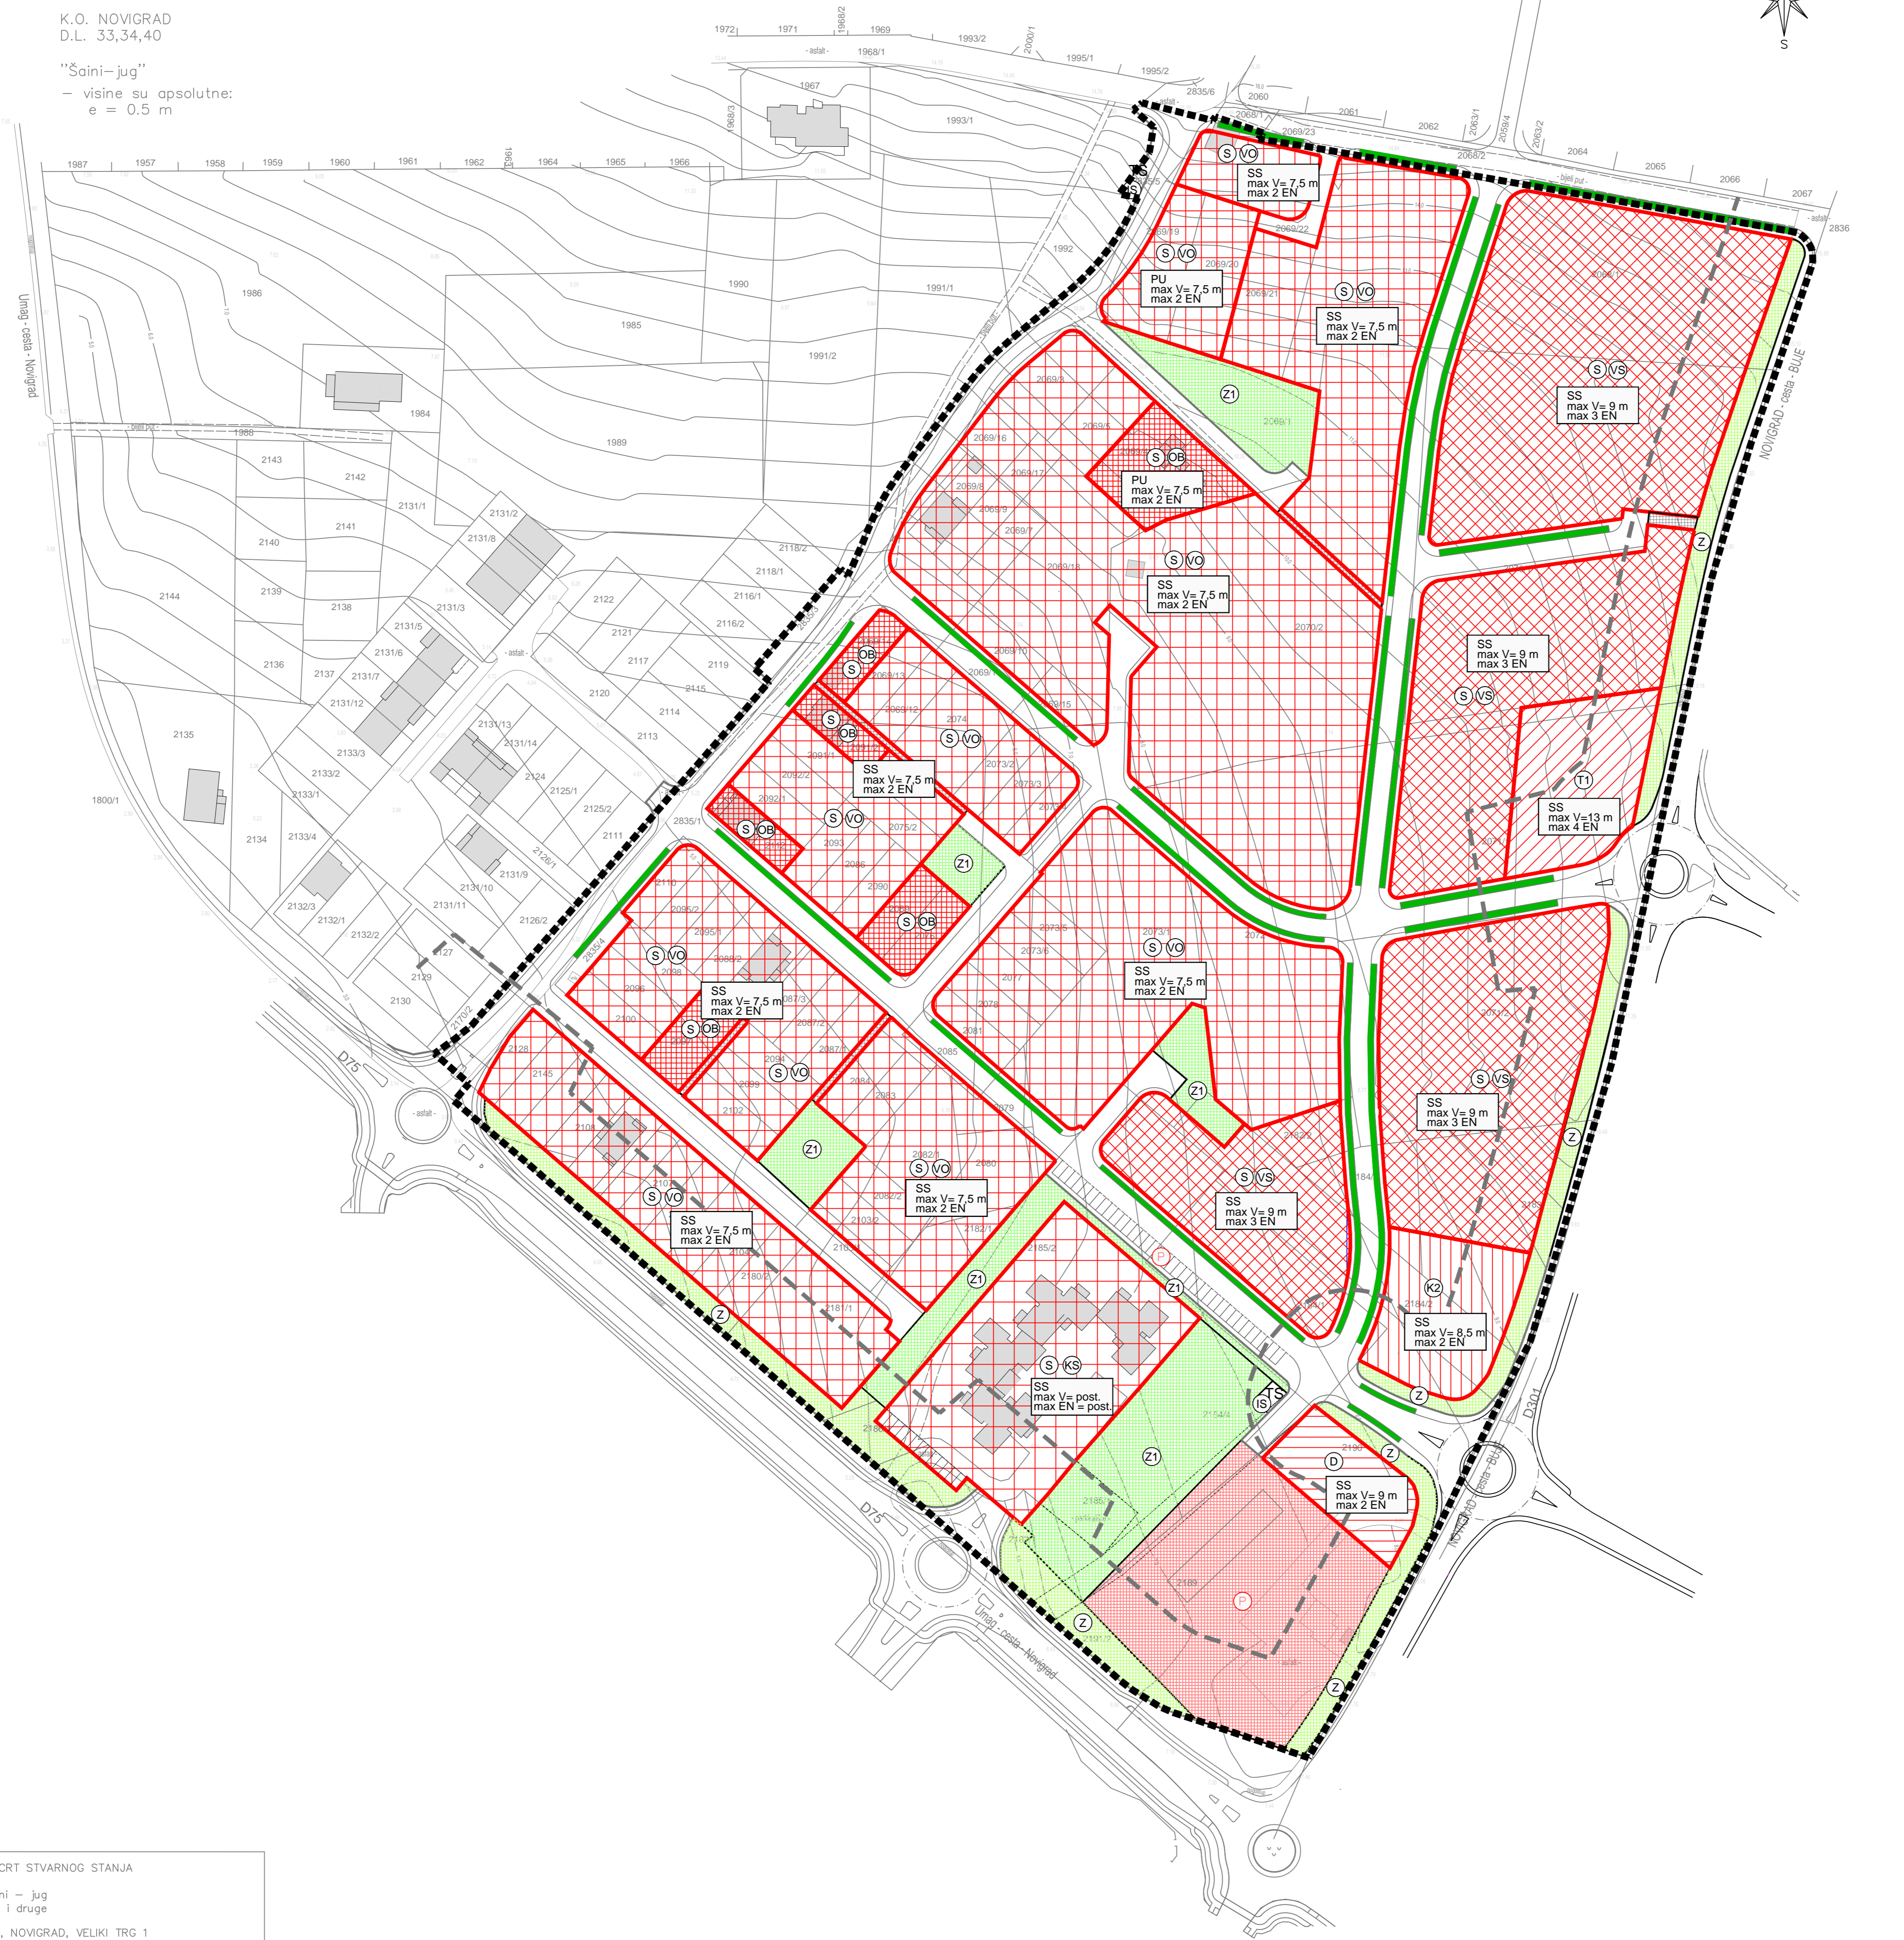

LEGENDA :

- OBUHVAT URBANISTIČKOG PLANA UREĐENJA
- u potpunosti se nalazi unutar prostora ograničenja
zaštićenog obalnog područja mora
- POVRŠINE ZA RAZVOJ I UREĐENJE NASELJA :**
- STAMBENA NAMJENA
- obiteljske, višebitelske, višestambene građevine
i postojeća građevina kolektivnog stanovanja
- JAVNA I DRUŠTVENA NAMJENA
- GOSPODARSKA NAMJENA-POSLOVNA
K2 - pretežito trgovačka
- JAVNE ZELENE POVRŠINE
- ZAŠTITNE ZELENE POVRŠINE
- PROMETNI I INFRASTRUKTURNI SUSTAVI
- INFRASTRUKTURNI KORIDOR
- PROMETNE POVRŠINE:**
- PROMETNA POVRŠINA
- DRVOVE U SKLOPU PROMETNE POVRŠINE
- JAVNA PJEŠAČKA POVRŠINA
- JAVNO PARKIRALIŠTE
- ZAŠTITNI POJAS DRŽAVNE CESTE

NAČIN GRADNJE

- OBITELJSKE GRAĐEVINE
- DO 2 FUNKCIONALNE JEDINICE (STAMBENE ILI POSLOVNE)
- VIŠEOBITELJSKE GRAĐEVINE
- DO 4 FUNKCIONALNE JEDINICE (STAMBENE ILI POSLOVNE)
- VIŠESTAMBENE GRAĐEVINE
- DO 8 FUNKCIONALNIH JEDINICA (STAMBENE ILI POSLOVNE)
- POSTOJEĆA GRAĐEVINA KOLEKTIVNOG STANOVANJA
- SLOŽENA GRAĐEVINA DO 30 FUNKCIONALNIH JEDINICA
(STAMBENA ILI POSLOVNA)
- JAVNA I DRUŠTVENA NAMJENA
- GOSPODARSKA NAMJENA - POSLOVNA
- GOSPODARSKA NAMJENA
UGOSTITELJSKO TURISTIČKA
- SS - SLOBODNOSTOJEĆE
PU - POLUUGRAĐENE
max V - najveća dozvoljena visina izgradnje
max EN - najveći broj nadzemnih etaža

Županija: Grad:	ISTARSKA ŽUPANIJA GRAD NOVIGRAD - CITTANOVA	
Naziv prostornog plana:	Urbanistički plan uređenja stambenog naselja Šaini jug I	
Naziv kartografskog prikaza:	NAČIN GRADNJE	
Broj kartografskog prikaza:	4.a	Mjerilo kartografskog prikaza: 1 : 1 000
Odluka predstavničkog tijela o izradi plana (službeno glasilo):	Odluka predstavničkog tijela o donošenju plana (službeno glasilo):	
"Službene novine Grada Novigrada-Bollettino ufficiale della Citta' di Cittanova" br. 5/16	"Službene novine Grada Novigrada-Bollettino ufficiale della Citta' di Cittanova" br. 13/19	
Javna rasprava (datum objave):	9.05.2018.	Javni uvid održan do: 18.06.2018.
Ponovna javna rasprava (datum objave):	26.02.2019.	Ponovni javni uvid održan do: 15.03.2019.
Pečat tijela odgovornog za provođenje javne rasprave:	Odgovorna osoba za provođenje javne rasprave (ime, prezime i potpis): Sandra Rugani Kukuljan, dipl.ing.arh.	
Suglasnost na prostorni plan prema odredbi članka 108. Zakona o prostornom uređenju ("Narodne novine" br. 153/13, 65/17, 114/18 i 38/19):	Klasa: 350-02/19-13/81 ur broj: 531-06-1-19-5 datum: 29. studeni 2019.	
Pravna osoba koja je izradila plan:	Urbis d.o.o.	
Pečat pravne osobe koja je izradila plan:	Broj etab. 6869	Odgovorna osoba (ime, prezime i potpis): Elvis Grgoričić, dipl.ing.stroj.
Odgovorni voditelj izrade nacrta prijedloga plana:	Eli Mišan, dipl.ing.arh.	
Stručni tim u izradi plana:	Eli Mišan, dipl.ing.arh. Boris Petronijević, dipl.ing.arh. Marin Velić, mag.ing.aedif. Suzana Brnabić, arh.teh.	
Pečat predstavničkog tijela:	Predsjednik predstavničkog tijela (ime, prezime i potpis): Vladimir Torbica	
Istovjetnost ovog prostornog plana s izvornikom ograva (ime, prezime i potpis):	Pečat nadležnog tijela:	

GEODETSKI SITUACIJSKI NACRT STVARNOG STANJA
k.o. NOVIGRAD, naselje Šaini - jug
k.č. 2190, 2184/1, 2184/2 i druge
Investitor: GRAD NOVIGRAD, NOVIGRAD, VELIKI TRG 1
Broj posla: 1115/17
Izradio:
UMAG, Valica, Barboj 36c
tel: 00 385 52 732 238
fax: 00 385 52 732 221
geodet.mataija.valh@gmail.com
NEDELJKA MATAIJA VALH, dipl.ing.geod.
MARKO MATAIJA VALH, dipl.ing.geod.
15. 03. 2017.god.



URBIS