

III. IZMJENE I DOPUNE DETALJNOG PLAN UREĐENJA PODRUČJA "SV. ANTON" U NOVIGRADU

UVJETI GRADNJE


4

1:1000

Naručitelj:
GRAD NOVIGRAD

Plan izradio:
ARHETIP 21 d.o.o. POREČ

GRANICE	UVJETI GRADNJE	
OBUHVAT DETALJNOG PLANA UREĐENJA	GRANICA GRAĐEVNE ČESTICE	PRIKLJUČENJE NA JAVNU POVRŠINU
PROMET	OZNAKA PARCELE	PRIKLJUČENJE KOMUNALNE INFRASTRUKTURE
OS CESTE	NAMJENA GRAĐEVINE	UKLANJANJE POSTOJEĆE GRAĐEVINE
RUBNIJAK	POSTOJEĆA GRAĐEVINA	JAVNO PARKIRALIŠTE S PRILAZNOM CESTOM
OSTALI ELEMENTI	KATNOST GRAĐEVINE	PARKIRNA ZGRADA
	GRADIVI DIO GRAĐEVNE ČESTICE	TRAFOSTANICA - POSTOJEĆA
	OBVEZNI GRAĐEVNI PRAVAC	TELEFONSKA CENTRALA - POSTOJEĆA
	UDALJENOST GRAĐEVNOG PRAVCA OD GRANICE GRAĐEVNE ČESTICE	

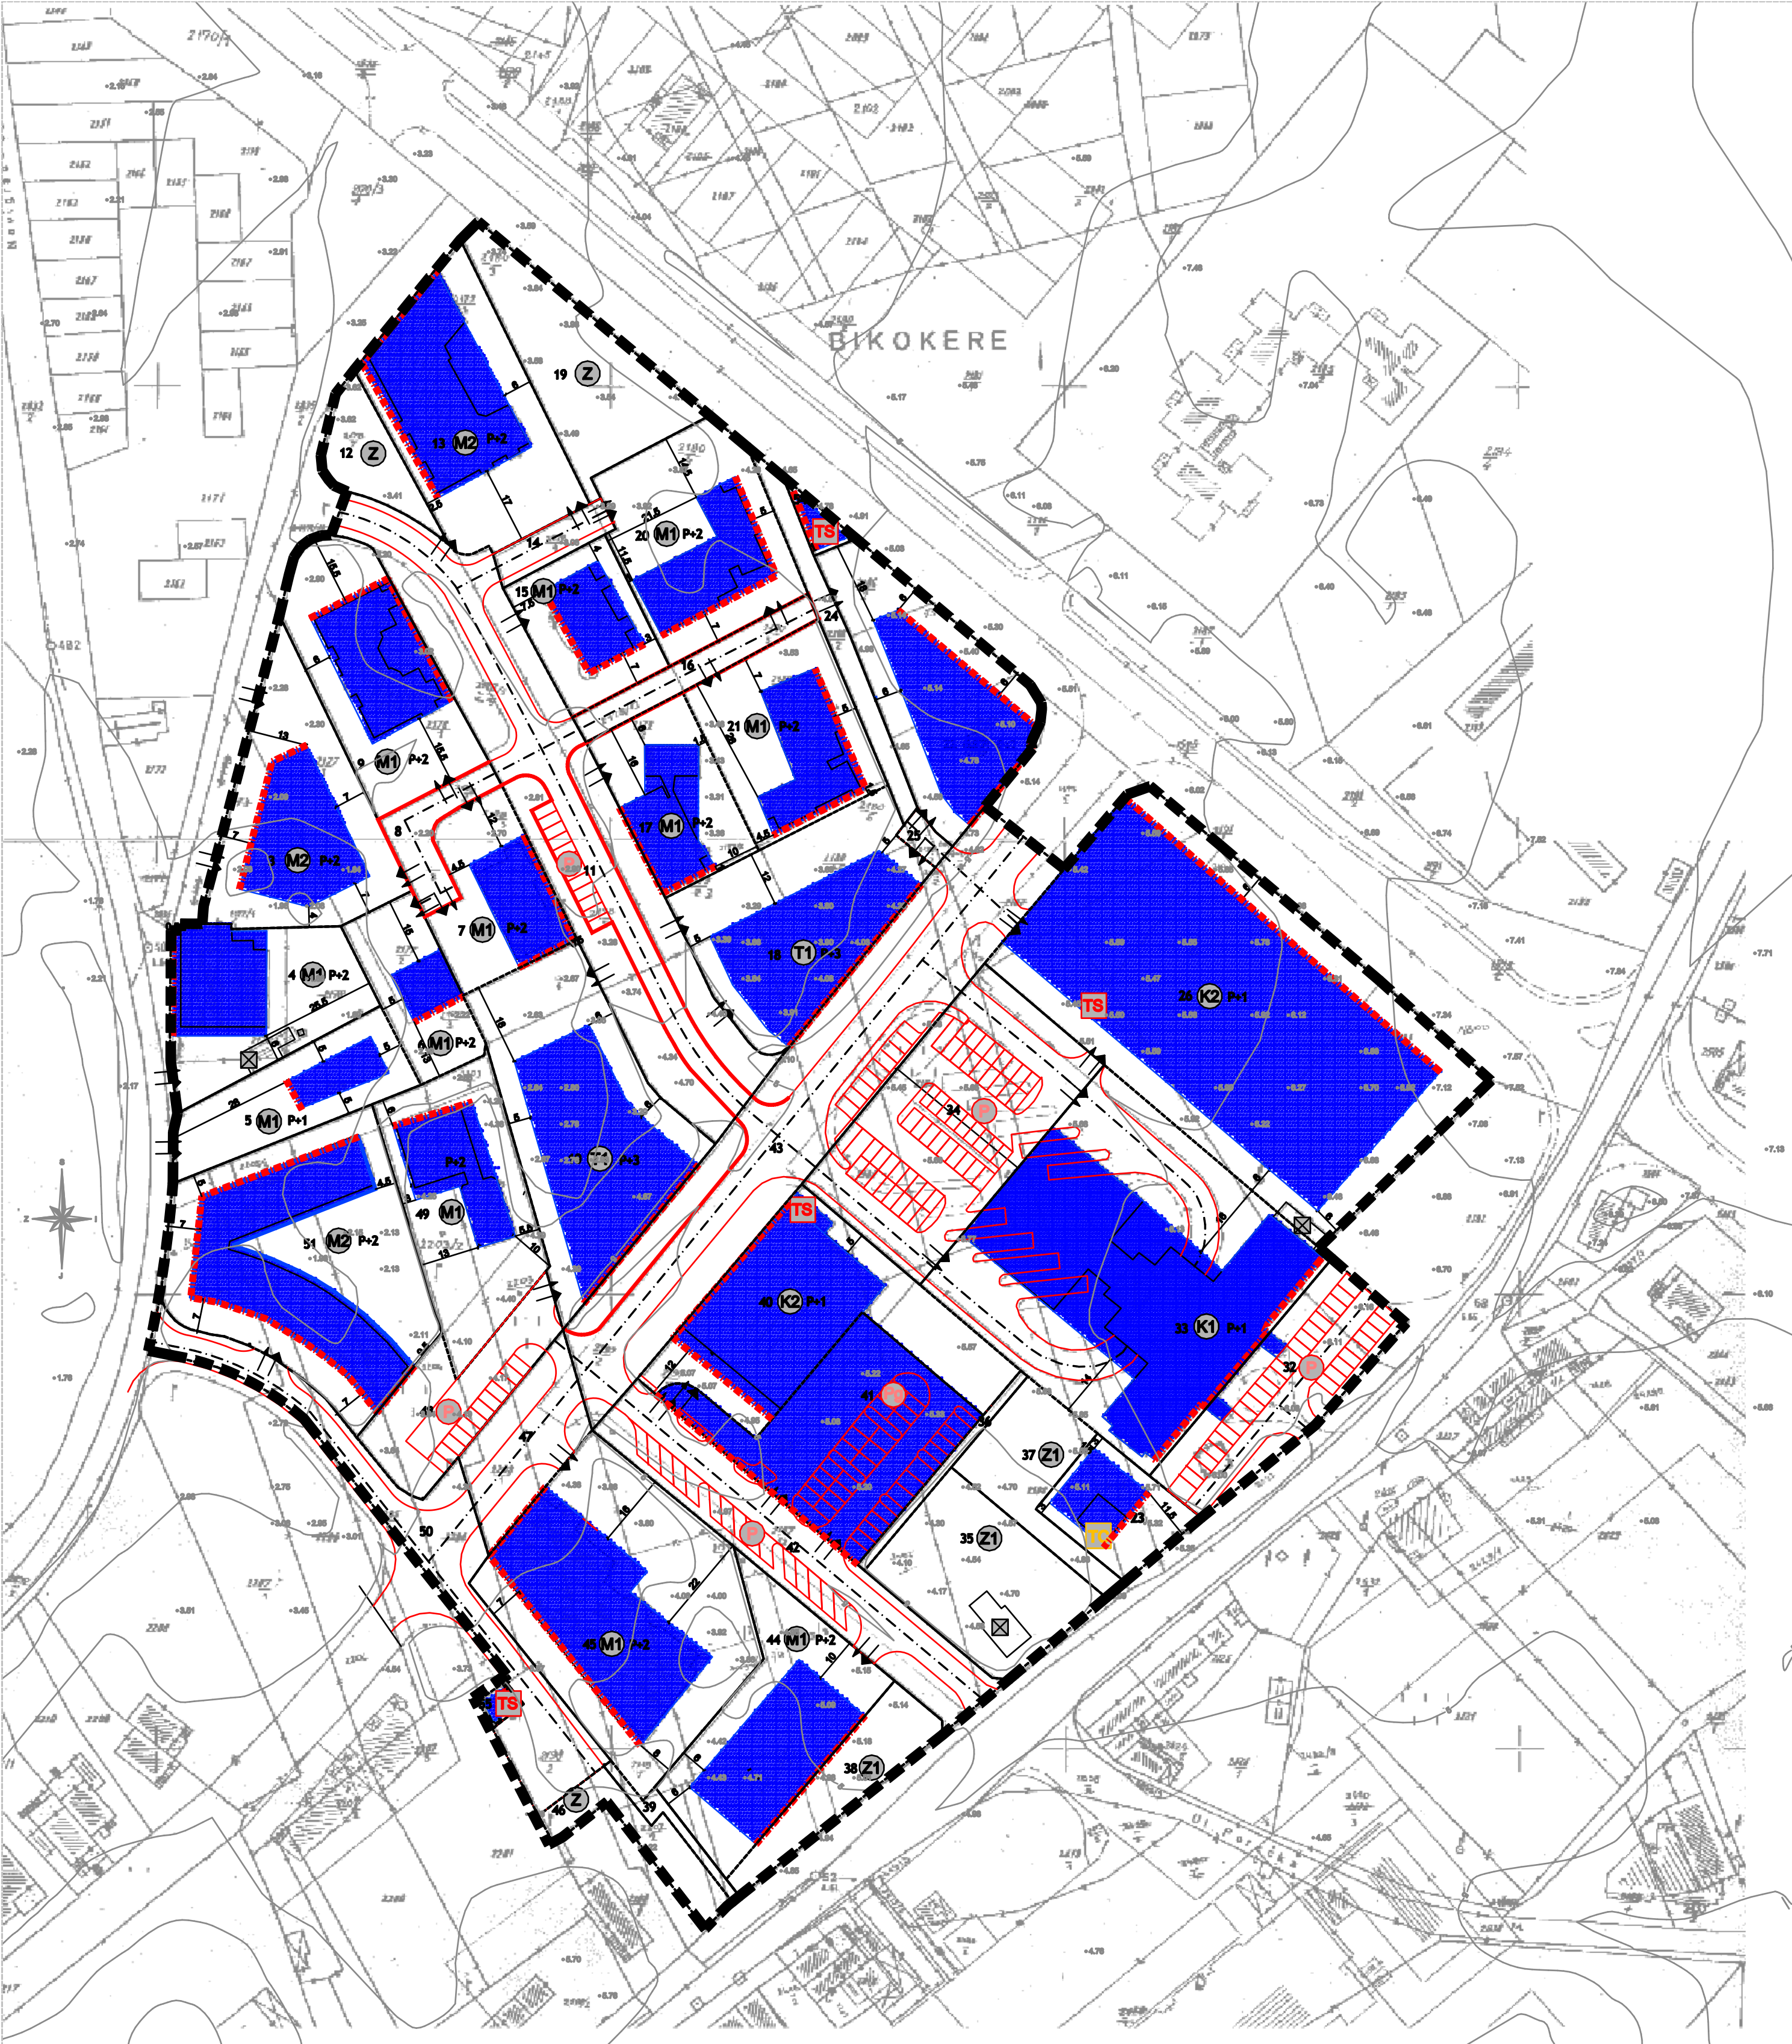

Županija/Grad Zagreb	ISTARSKA ŽUPANIJA
Općina/Grad	GRAD NOVIGRAD
Naziv prostornog plana:	III. IZMJENE I DOPUNE DETALJNOG PLANA UREĐENJA PODRUČJA SV. ANTON
Naziv kartografskog prikaza:	UVJETI GRADNJE
Broj kartografskog prikaza:	4
Mjerilo kartografskog prikaza:	1:1000
Odluka o izradi plana (službeno glasilo):	Odluka predstavničkog tijela o donošenju plana (službeno glasilo):
Službene novine Grada Novigrada, br. 6/15 i 8/15	Službene novine Grada Novigrada, br.1/16
Javna rasprava (datum objave):	Javni uvid održan:
16. prosinca 2015.	od: 24. prosinca 2015. do: 8. siječnja 2016.
Pečat tijela odgovornog za provođenje javne rasprave:	Odgovorna osoba za provođenje javne rasprave:
	Sandra Rugani Kukuljan, dipl.ing.arh.
Suglasnost na plan: Klasa: 350-02/16-14/1 Ur. broj: 531-05-16-02 Datum: 19. veljače 2016.	
Pravna osoba/tijelo koje je izradilo plan:	arhetip21 d.o.o. POREČ, Vukovarska 7, tel: +385 21 429 446, fax: +385 21 429 449 e-mail: arhetip21@arhetip21.hr www.arhetip21.hr
ARHETIP 21 d.o.o. Poreč, Vukovarska 7	
Pečat pravne osobe/tijela koje je izradilo plan:	Odgovorna osoba:
	Robert Rabac, dipl.ing.arh.
Koordinator plana:	Sandra Rugani Kukuljan, dipl.ing.arh. i Robert Rabac, dipl.ing.arh.
Stručni tim u izradi plana:	Stručni konzultanti:
Robert Rabac dipl.ing.arh. Anamarilja Tubaković, dipl.ing.arh. Damir Karabašić, mag.ing.aedif.	
Pečat predstavničkog tijela:	Predejednik predstavničkog tijela:
	Katarina Nemet
Istovjetnost ovog prostornog plana s izvornikom ovjerava:	Pečat nadležnog tijela:
(Ime, prezime i potpis)	