


UVJETI KORIŠTENJA, UREĐENJA I ZAŠTITE POVRŠINA
Područja posebnih ograničenja u korištenju

Tumač pojmova i oznaka :


UVJETI KORIŠTENJA

Arheološka baština

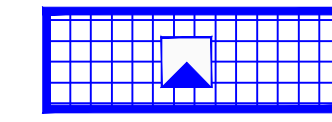

ARHEOLOŠKO PODRUČJE CELEGA-ŠIRA ZONA


Područja posebnih ograničenja u korištenju

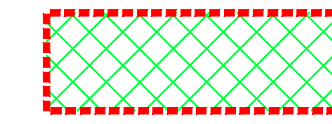

PROSTOR OGRANIČENJA



ZAŠTITNI POJAS DRŽAVNE CESTE

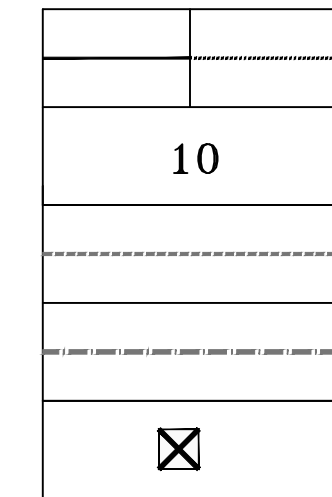

Postojeća granica (iz PGP-a) /
Planirana granica građevinske čestice


10

Planska oznaka parcele


Granica gradivog dijela čestice

Obvezni građevni pravac

Uklanjanje postojeće građevine

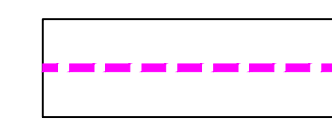


Granica gradj. područja naselja
(pretežito stambeno)

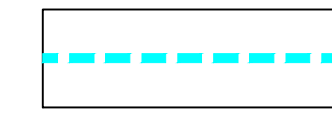

Granica izdvojenog gradj. područja izvan
naselja namjene groblje



Obuhvat plana

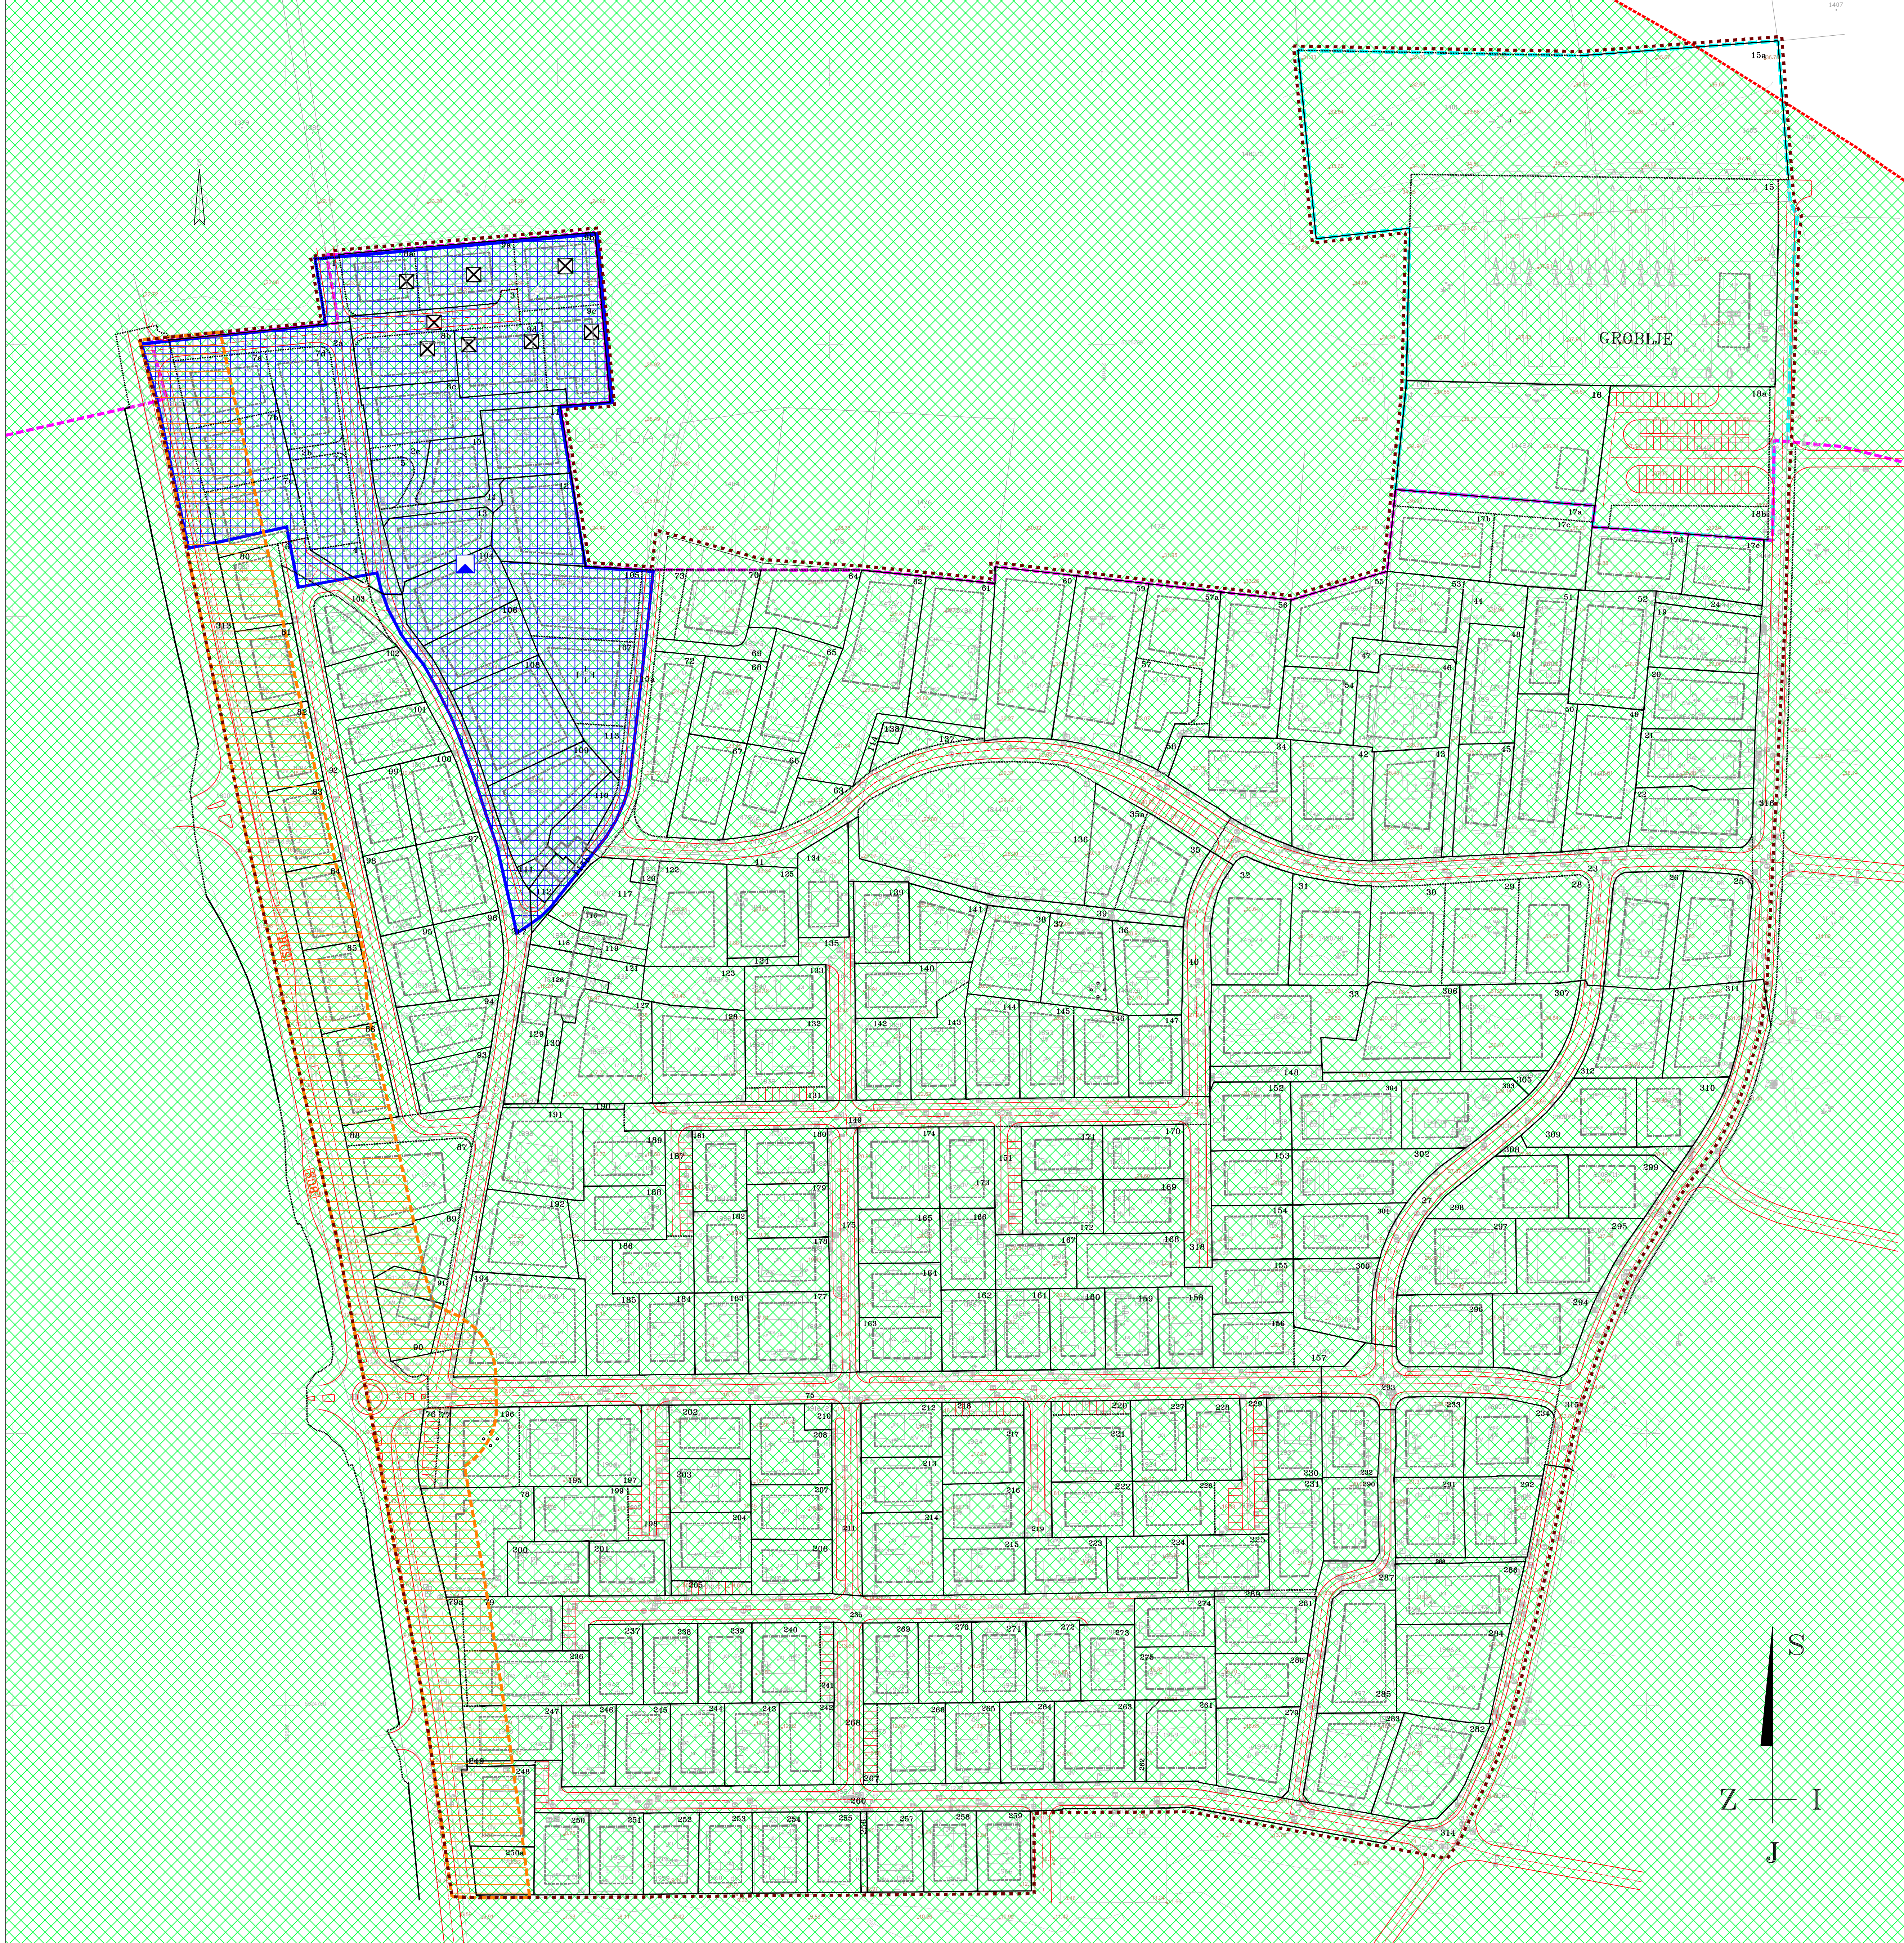

**IZMJENE I DOPUNE DETALJNOG PLANA
UREĐENJA PODRUČJA "ŠAINI"**

Županija	ISTARSKA ŽUPANIJA	
Općina/grad	GRAD NOVIGRAD - CITTANOVA	
Naziv prostornog plana:	IZMJENE I DOPUNE DETALJNOG PLANA UREĐENJA PODRUČJA "ŠAINI" U NOVIGRADU	
Naziv kartografskog prikaza:	UVJETI KORIŠTENJA, UREĐENJA I ZAŠTITE POVRŠINA	
Broj kartografskog prikaza:	3	Mjerilo kartografskog prikaza: 1:1000
Odluka o izradi izmjena i dopuna Detaljnog plana uređenja područja "Šaini", "Službene novine Grada Novigrada" br. 01/15	Odluka predstavničkog tijela o donošenju plana (službeno glasilo): "Službene novine Grada Novigrada" br. 04/16	
Javna rasprava (datum objave): "Šaini" 31.03.2016. www.novigrad.hr, 30.03.2016. www.mjgu.hr, 30.03.2016.	Javni uvid održan: od: 11. travnja 2016. do: 26. travnja 2016.	
Pečat tijela odgovornog za provođenje javne rasprave:	Odgovorna osoba za provođenje javne rasprave: Sandra Rugani - Kukuljan, dipl.ing.arh.	(ime, prezime i potpis)
Suglasnost na plan prema članku čl. 108. Zakona o prostornom uređenju ("Narodne novine" br. 153/13) Klasa: 350-02/16-14/6 Ur.br.: 531-05-1-12-16-2 Datum: 21. srpnja 2016.		
Pravna osoba/tijelo koje je izradio plan:	URBANISTICA d.o.o. Zagreb, Đorđićeva 5	
Pečat pravne osobe/tijela koje je izradio plan:	Odgovorna osoba: Jasminka Pilar - Katavić, dipl.ing.arh.	
Odgovorni voditelj izrade nacrtu prijedloga plana: Ana Putar, dipl.ing.arh.		
Stručni tim u izradi plana: Jasminka Pilar - Katavić, dipl.ing.arh. Domagoj Šumanovac, ing.arh. Renata Filipović, dipl.ing.grad. Mladen Kardum, ing.grad.	Julika Bjelobaba, dipl.iur. Aleksandra Anić Vučinić, doc.dr.sc. Nevenka Dolenc, prof.soc.	
Pečat predstavničkog tijela:	Predsjednik predstavničkog tijela: Katarina Nemet	(ime, prezime i potpis)
Istovjetnost ovog prostornog plana s izvornikom ovjerava:	Pečat nadležnog tijela:	
(ime, prezime i potpis)		